



LAVA MÃOS

ESCALA 1/25

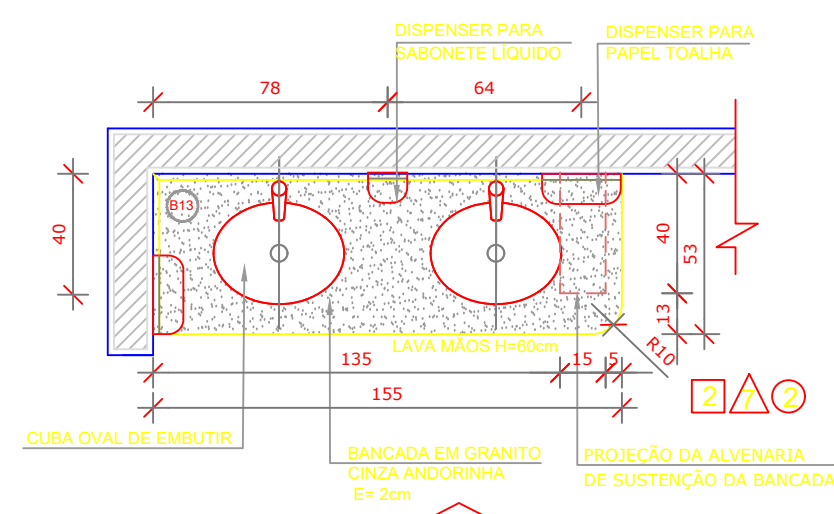


PLANTA BAIXA

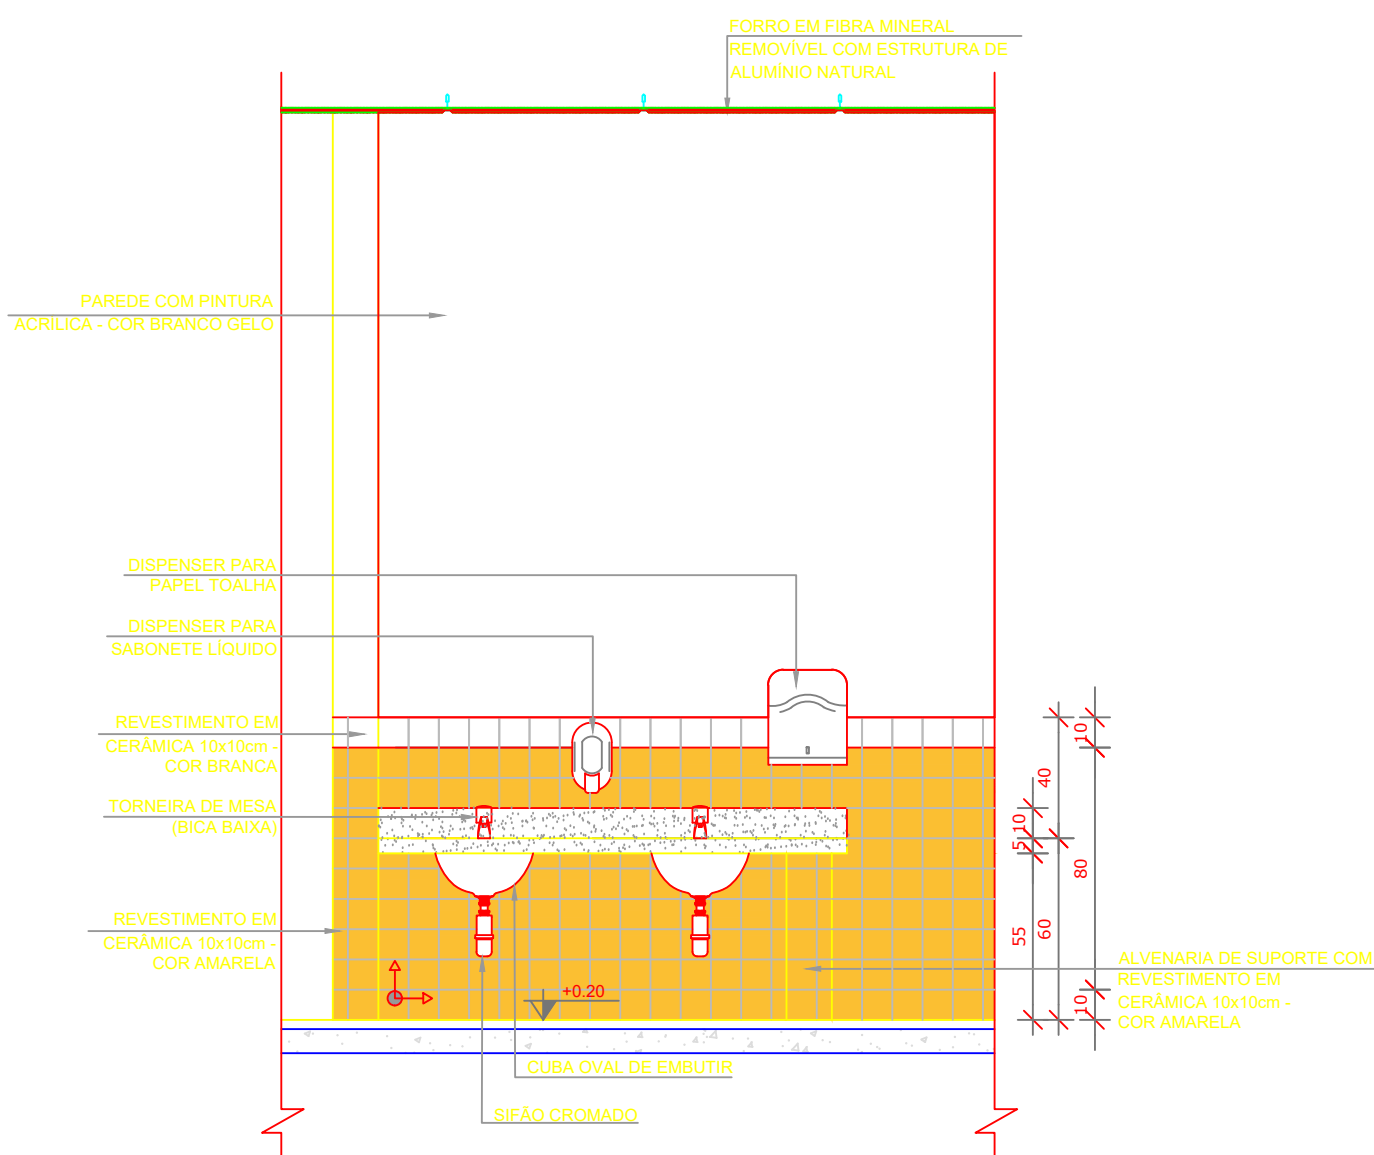


VISTA 1


SOLÁRIOS
ESCALA 1/25

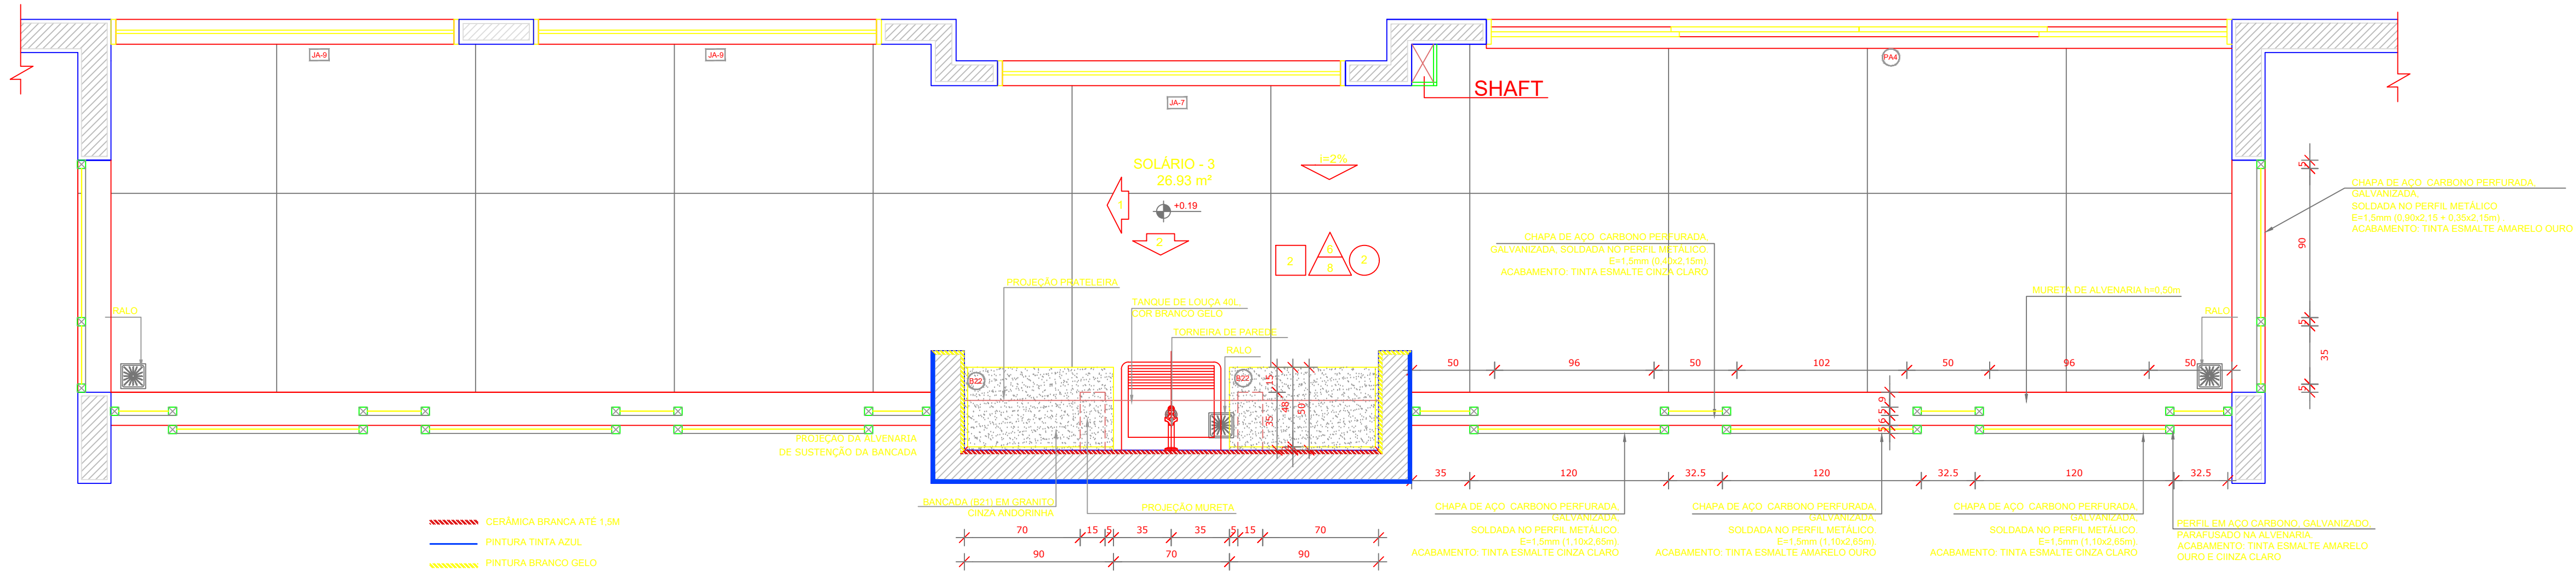

PLANTA BAIXA

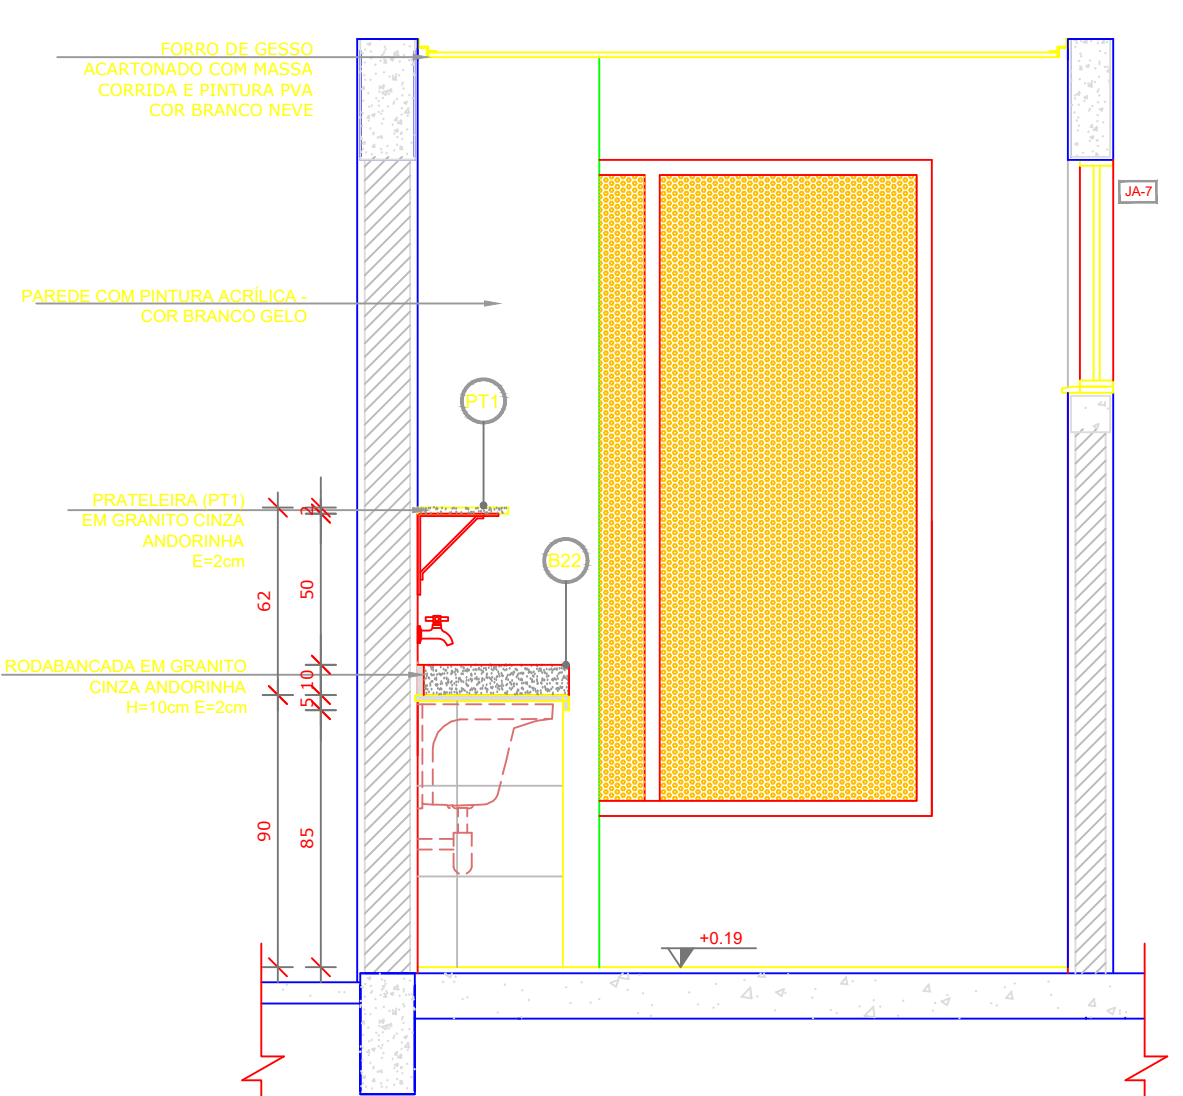

VISTA 1

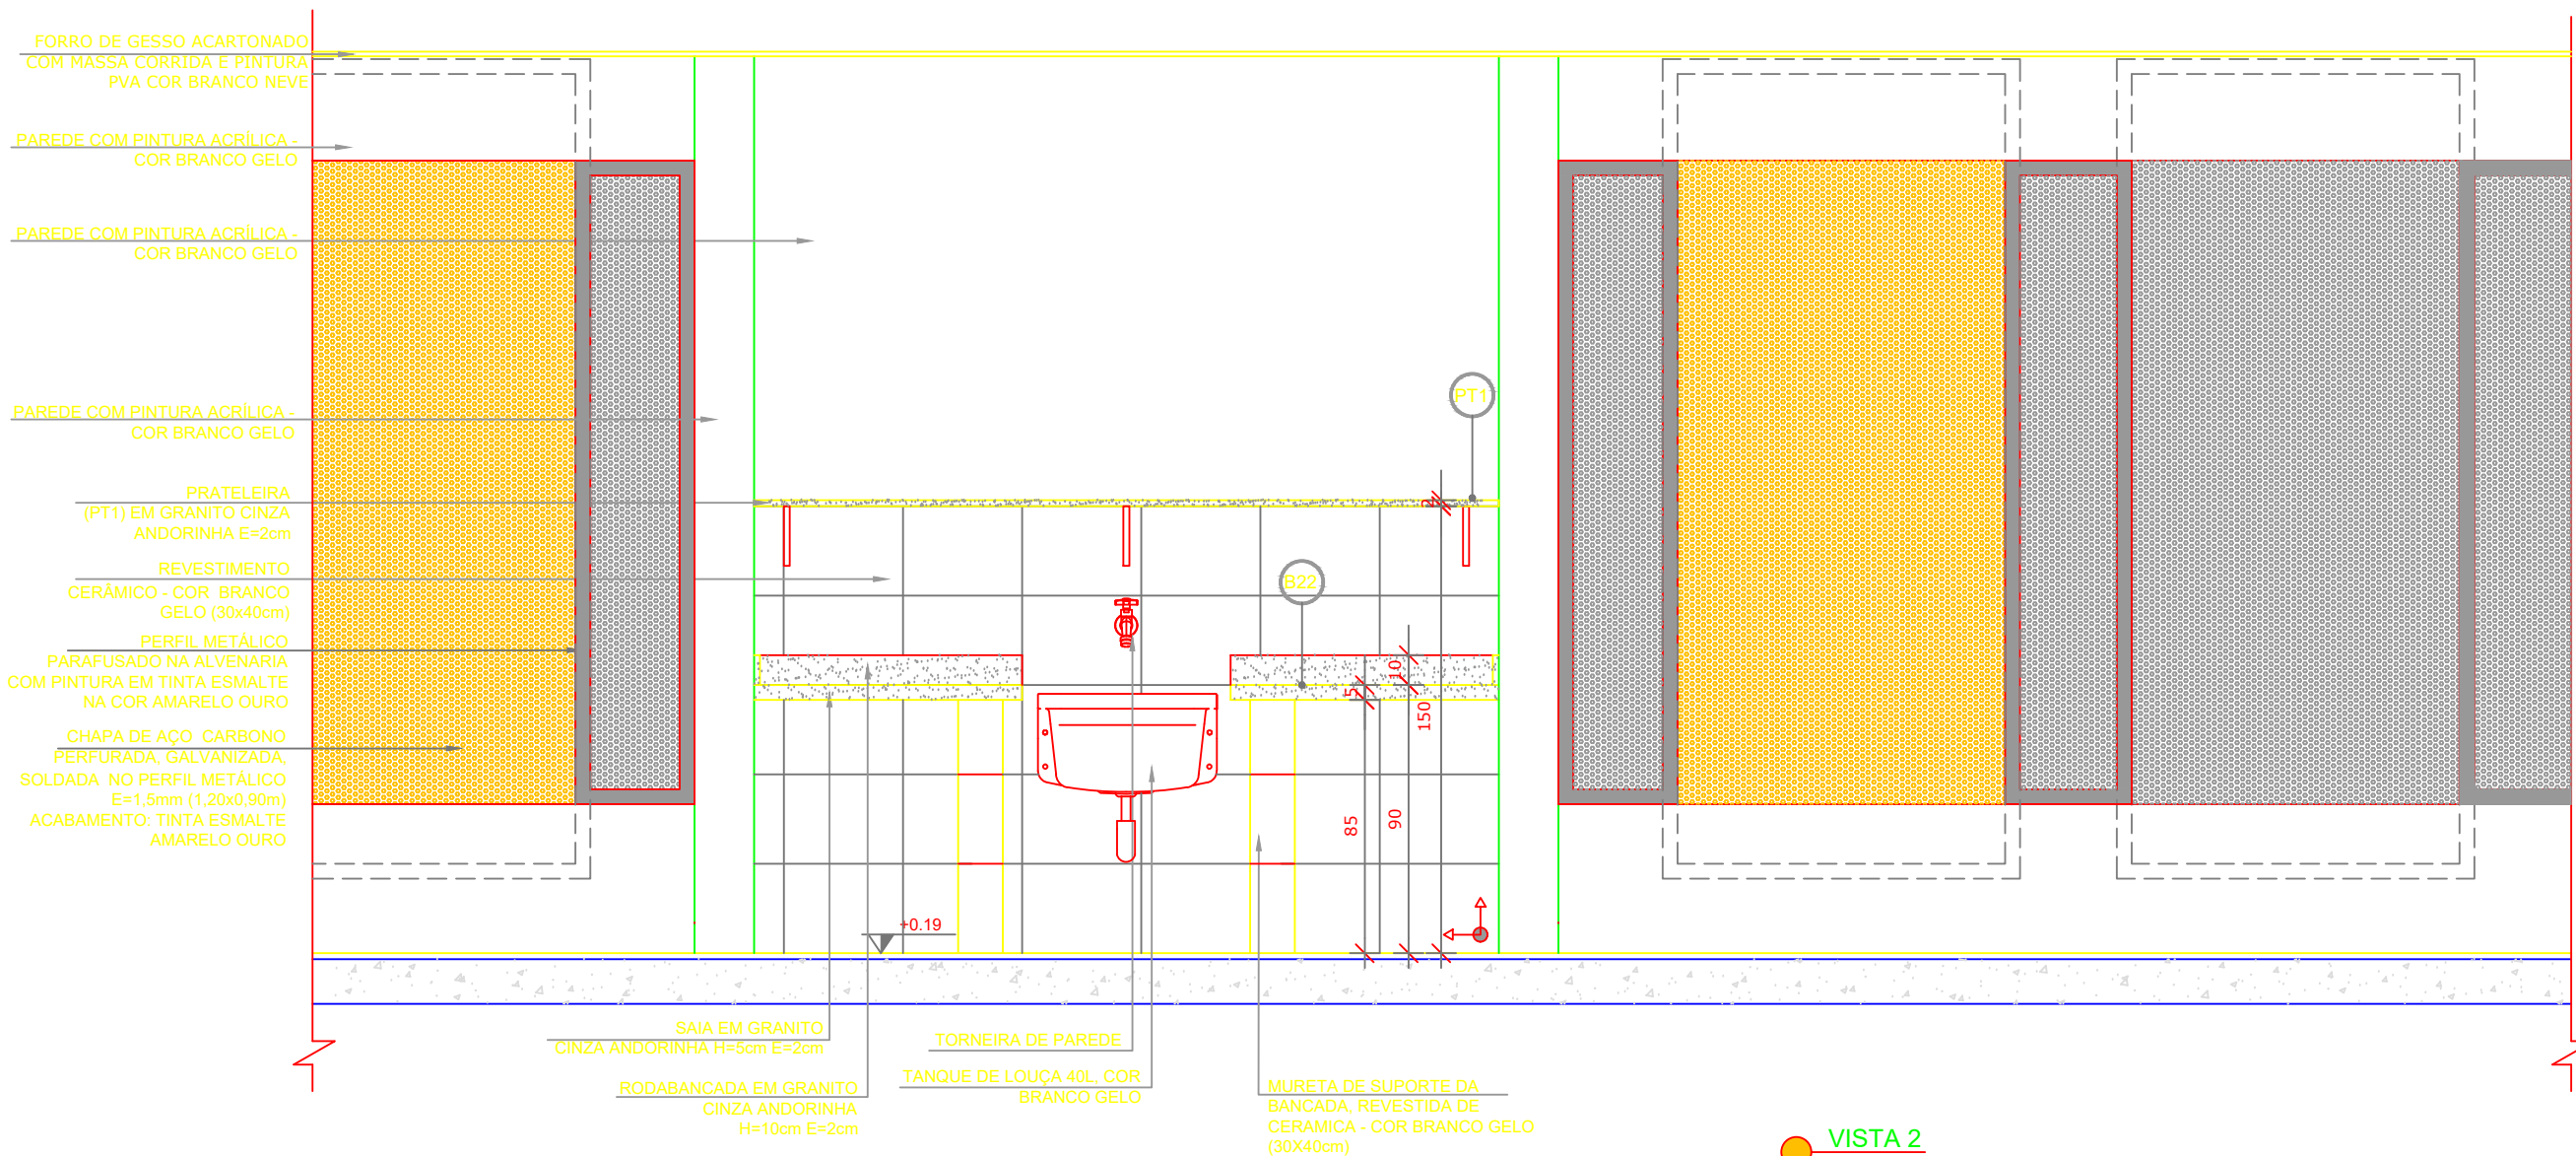










VISTA 2

NOTAS

REFERÊNCIAS

LEGENDA:

	INDICAÇÃO NÍVEL PLANTA E CORTE		INDICAÇÃO DE VISTAS
	INDICAÇÃO DE CORTES		ESPECIFICAÇÕES DE MATERIAIS
	INDICAÇÃO DE FACHADAS		INDICAÇÃO DE EXOS
	INDICAÇÃO DE PORTAS E JANELAS		INDICAÇÃO DE ELEMENTOS (BANCADAS, PRATELEIRAS E ETC.)

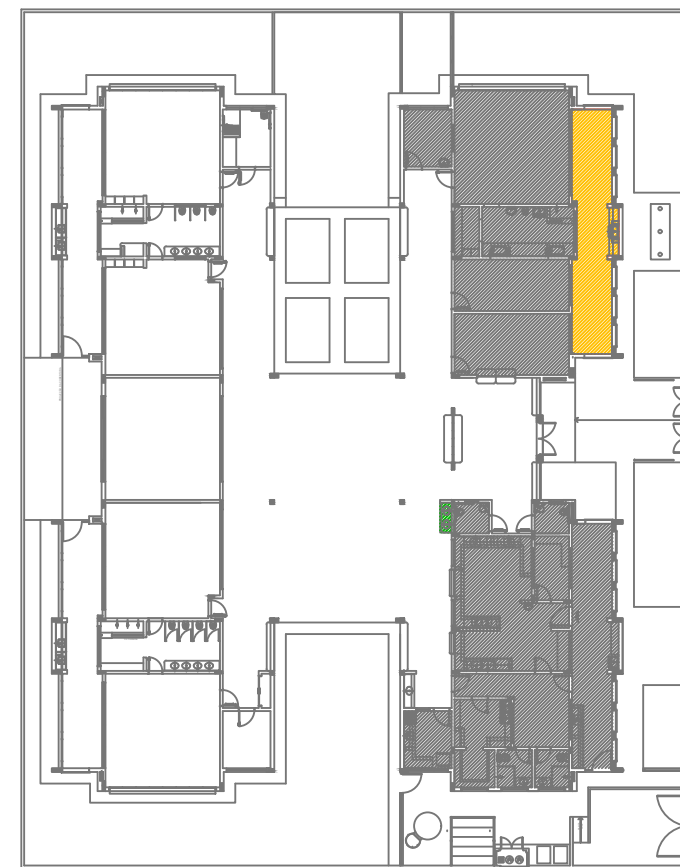

CROQUI DE REFERÊNCIA

02	JANEIRO/ 2017	Atendimento à NBR 9050/ 2015; Alteração: quadro de áreas, sanitários infantis 1 e 2, altura da platibanda, mobiliário e equipamento, altura da cerâmica nos sanitários, cor dos portões dos solaris e altura da porta PA4; Acréscimo das duchas higiênicas e escaninhos pré-escola. Retirada da chapa de aço abaixo da platibanda
01	AGOSTO/ 2016	Alteração paredes - shaft para tubulação hidráulica e detalhamento; alteração da altura da platibanda.
Nº	DATA	DESCRIÇÃO

CONTROLE DE REVISÕES



**Ministério da
Educação**

PROJETO PADRÃO - FNDE

PROPRIETÁRIO: PREFEITURA MUNICIPAL DE ITINGA DO MARANHÃO

ENDEREÇO: AVENIDA BENTO JOSÉ ALVES, QUADRA 21, LOTE 01

MUNICÍPIO – UF: ITINGA DO MARANHÃO- MA

PROPRIETÁRIO PREFEITURA MUNICIPAL DE ITINGA DO MARANHÃO

RESP. TÉCNICO **TALLES RIBEIRO BRITO**

CREA -MA 111872374-0

Talles Ribeiro Brito
TALLES RIBEIRO BRITO
ENG.CIVIL
CREA-MA
111872374-0

AUTOR DO PROJETO **TALLES RIBEIRO BRITO**



PROGRAMA PROINFÂNCIA - PROJETO TIPO 2
PROJETO DE ARQUITETURA

COORDENAÇÃO		AMPLIAÇÃO DO BLOCO A LAVA MÃOS E SOLÁRIOS		ARQ
CGEST - Coordenação Geral de Infraestrutura Educatonal				
FORMATO	A1(841x594)	REVISÃO	ESCALA	
		R.00 R.01 R.02	1/25 DATA EMISSÃO NOVEMBRO/2024	
				21/35