



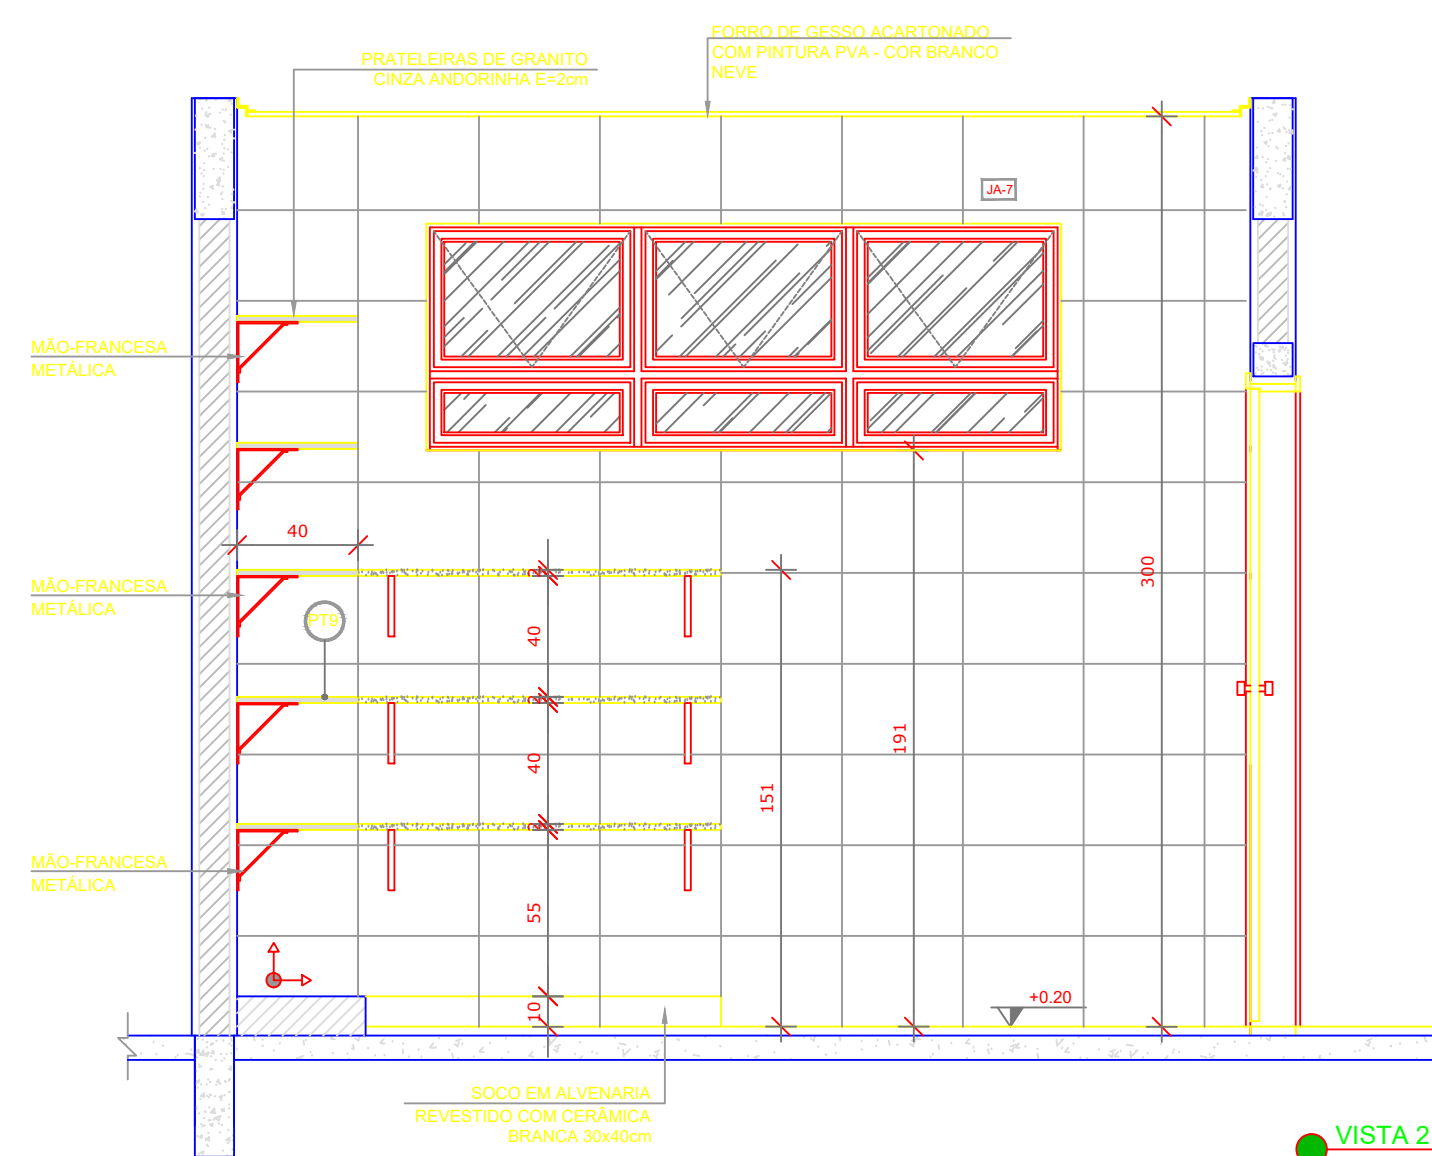
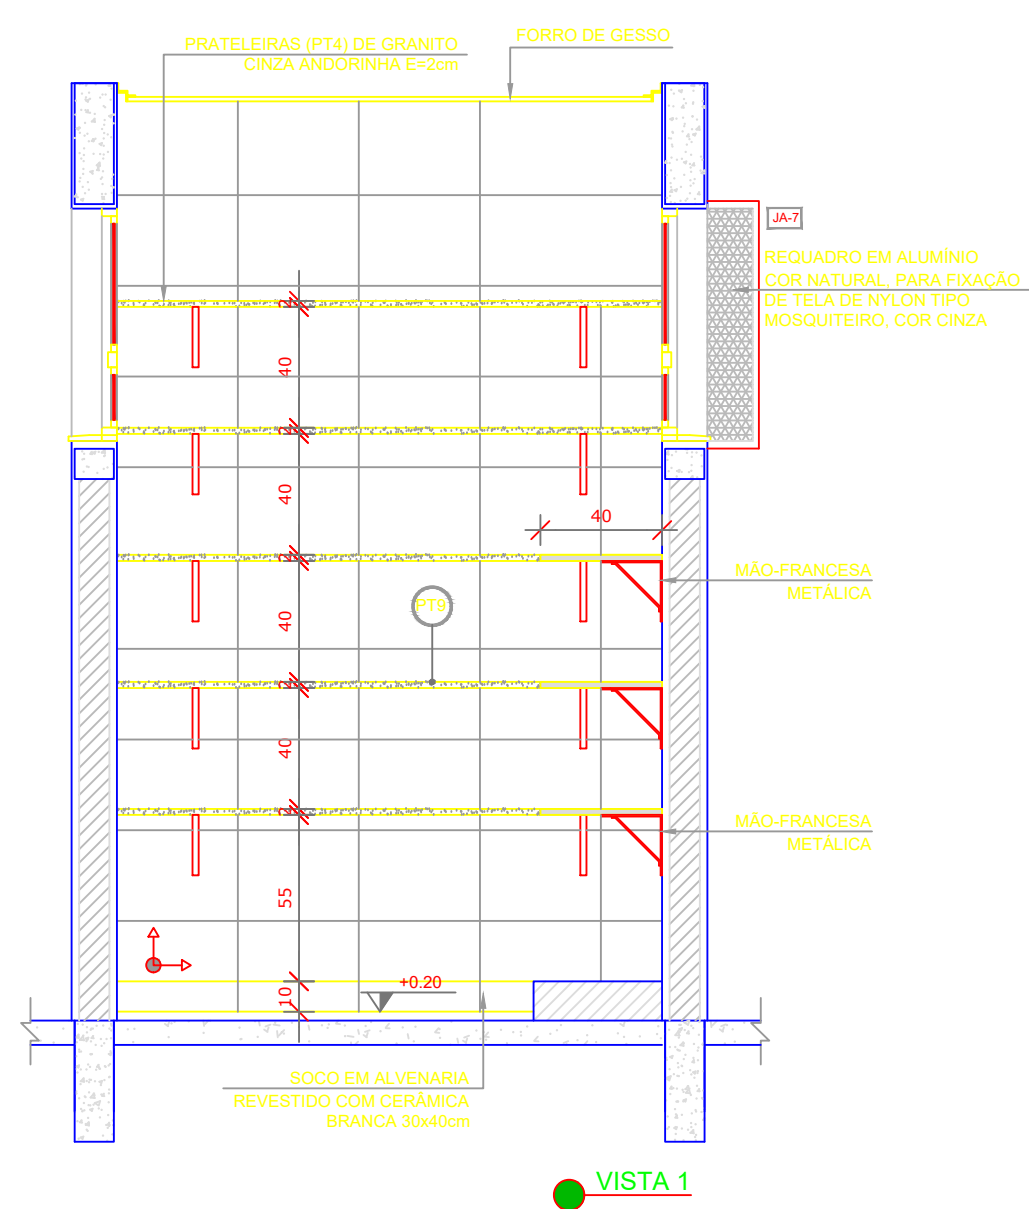
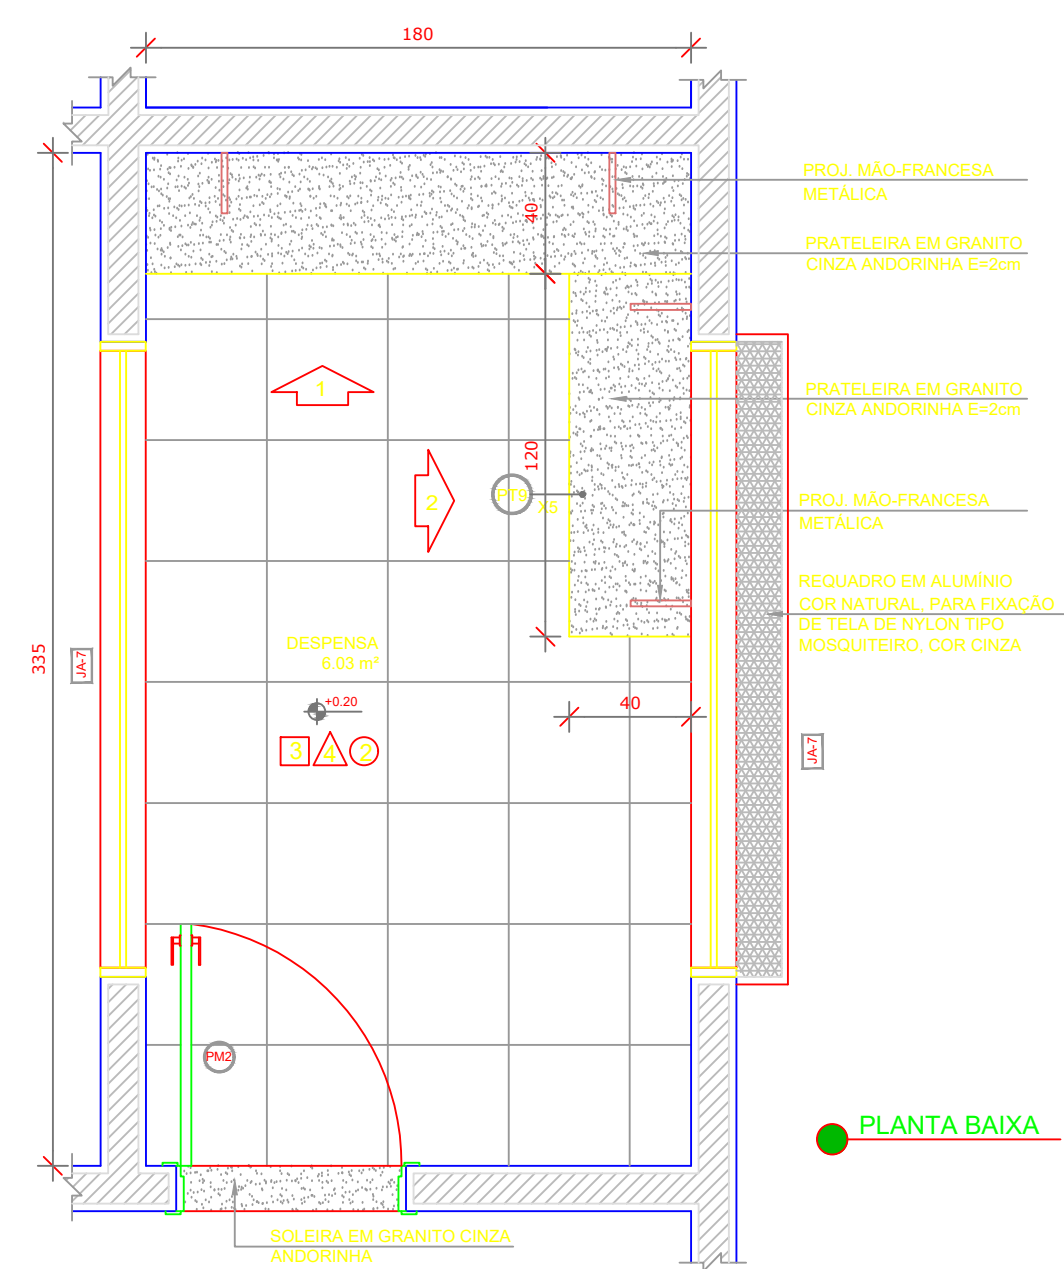


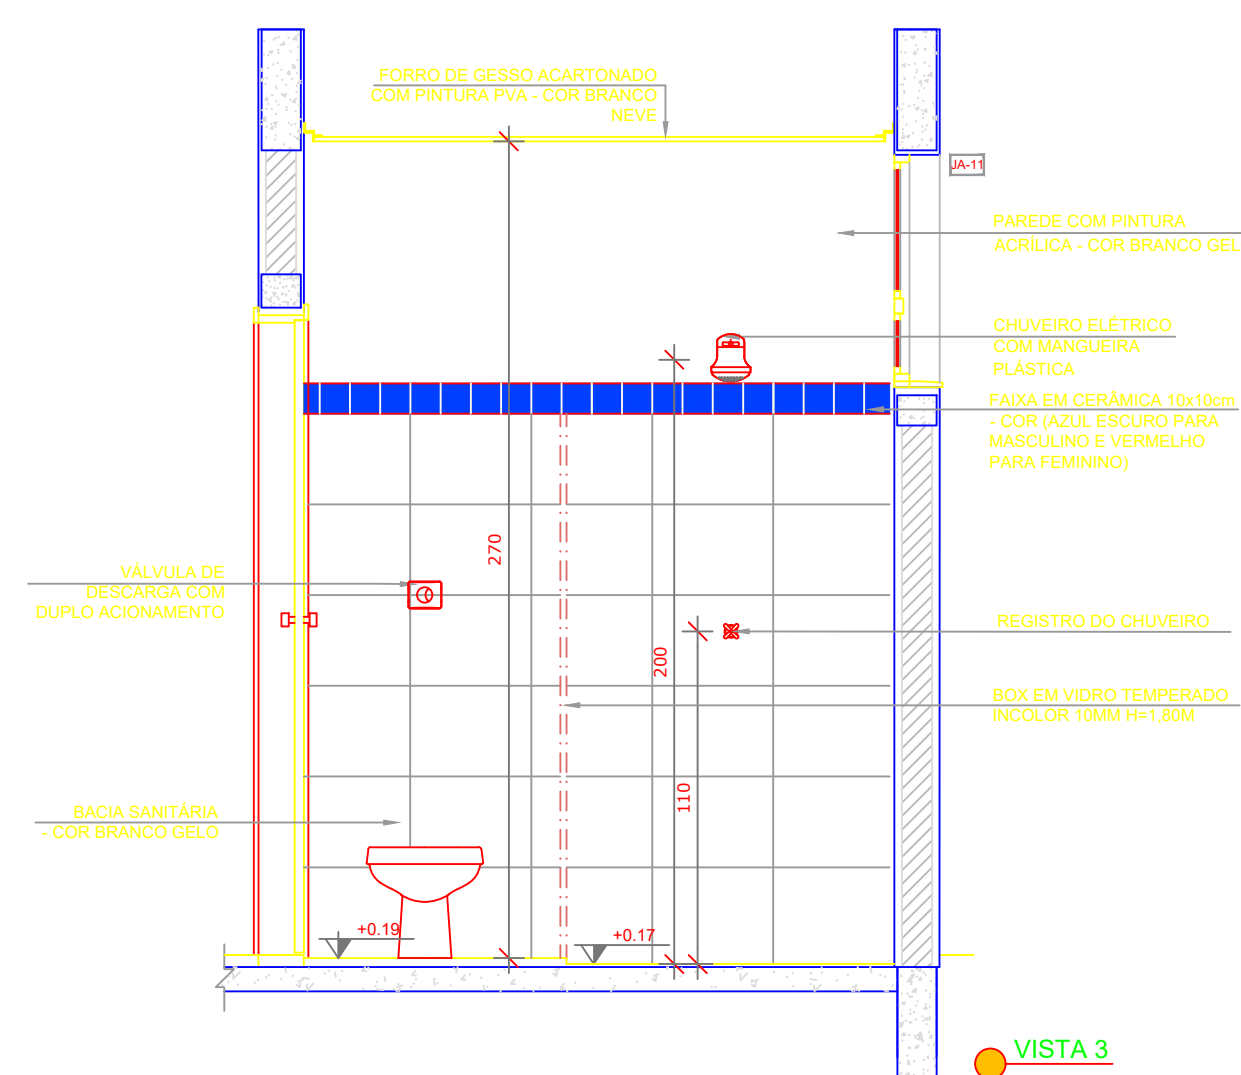

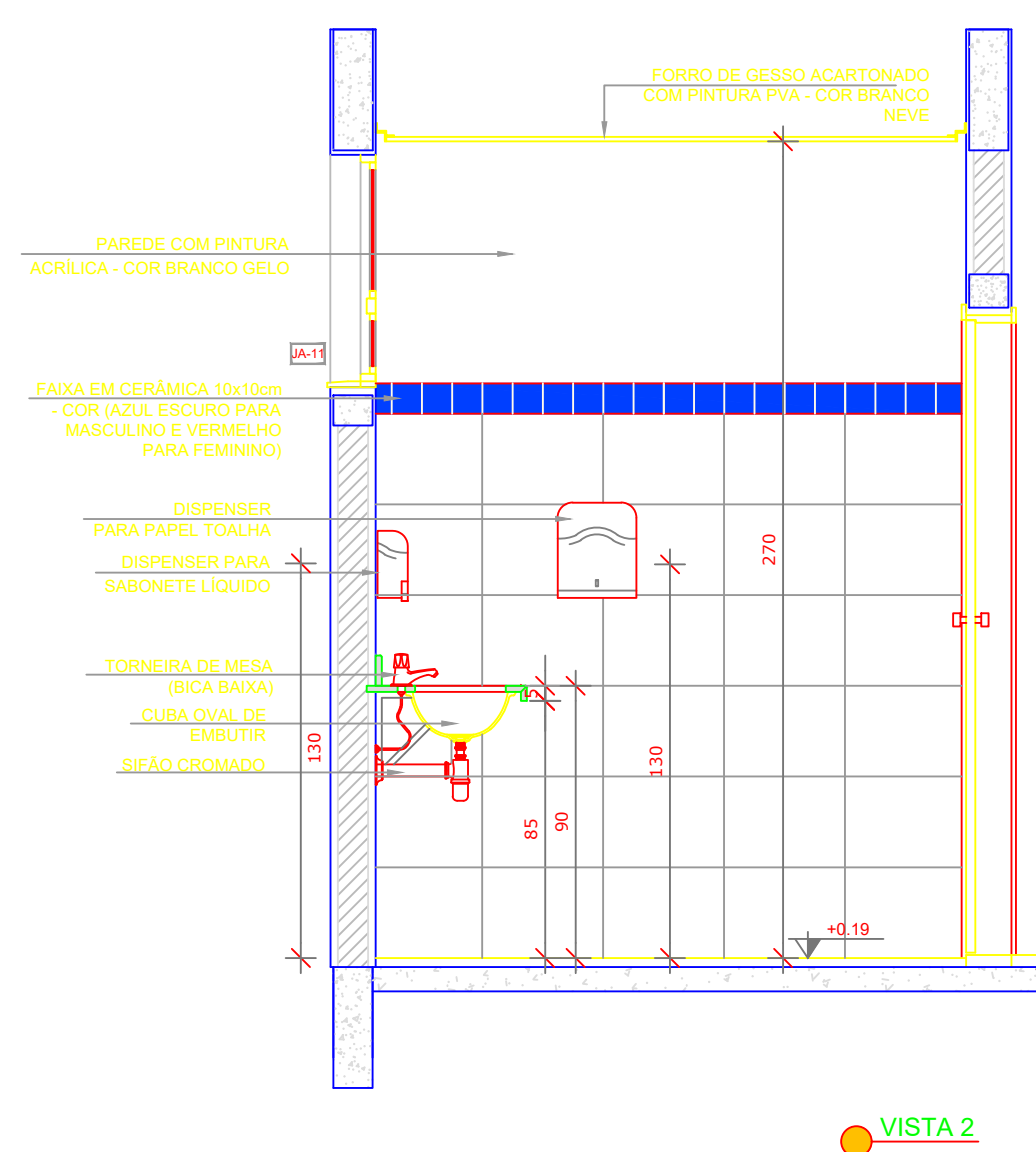

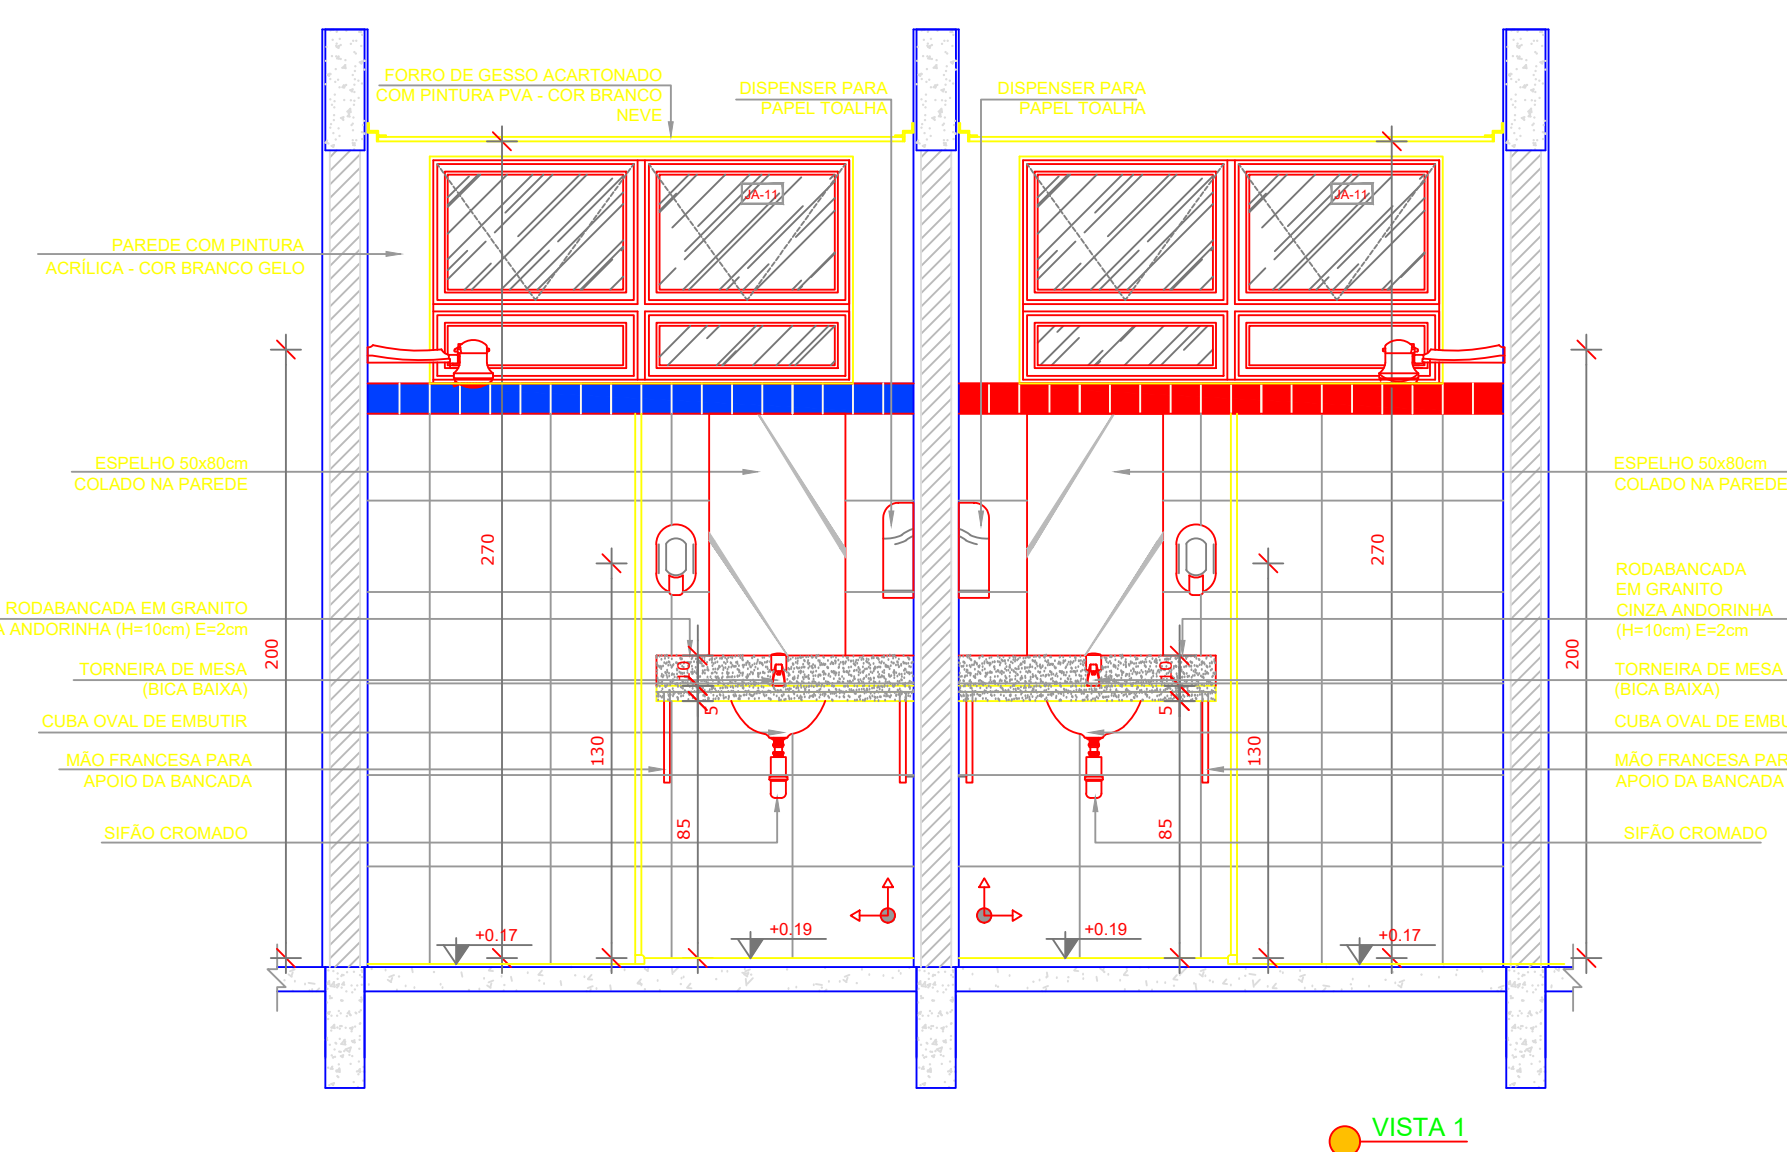

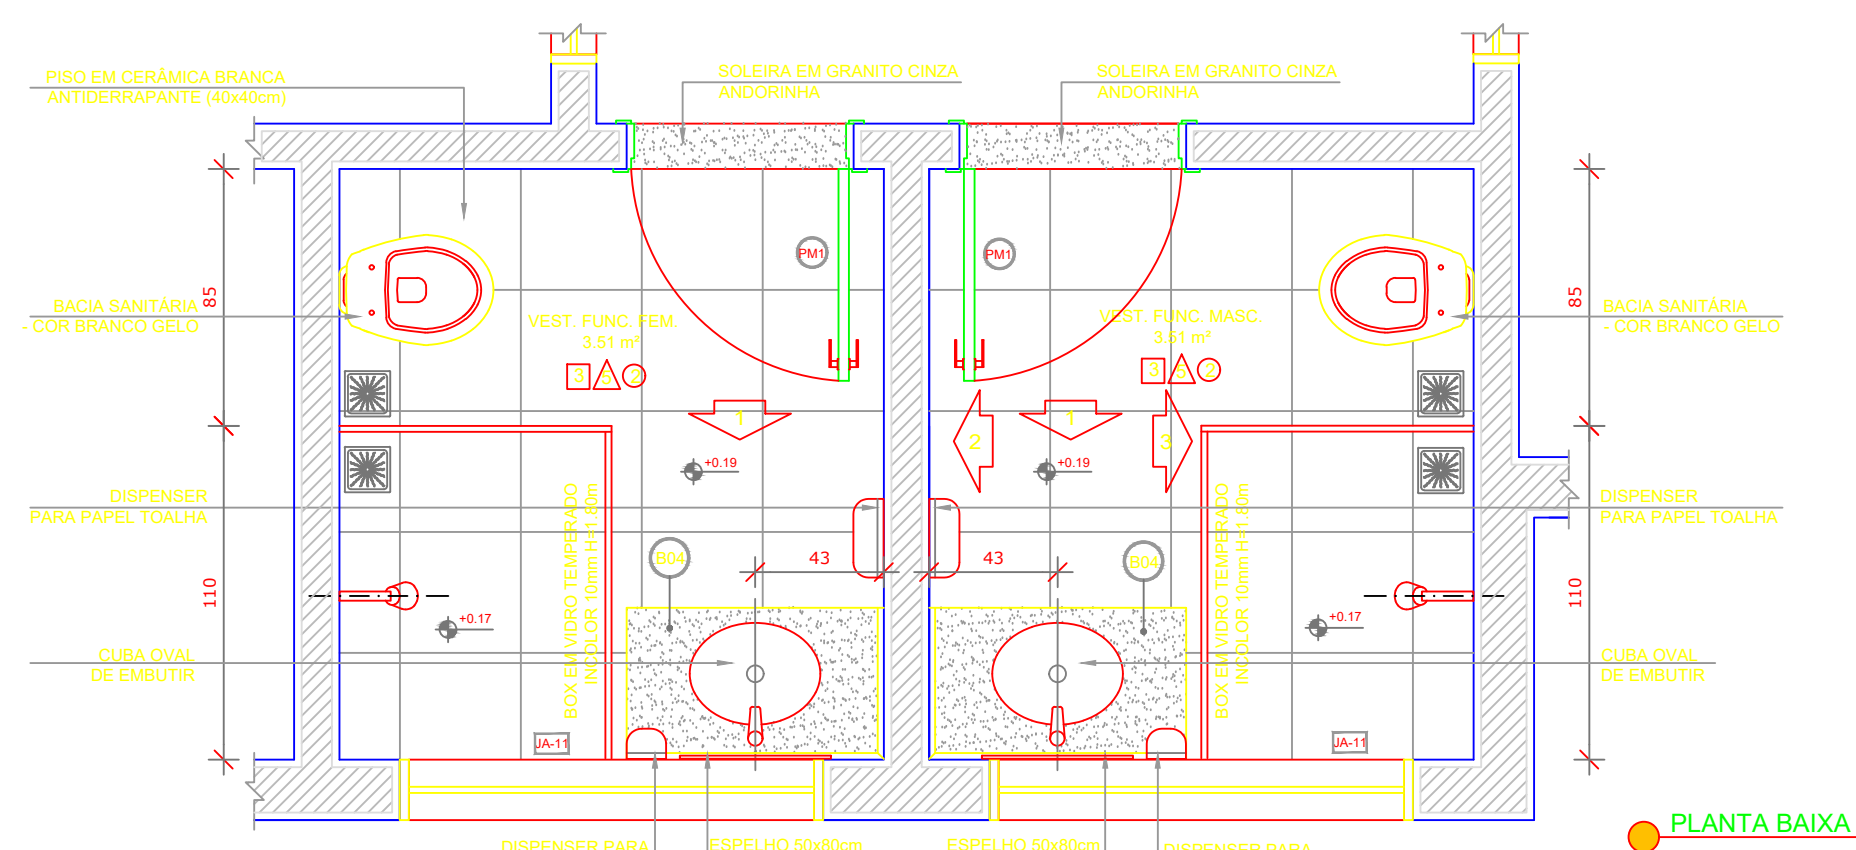


1 DESPENSA
ESCALA 1/25



2 VESTIÁRIOS
ESCALA 1/25



LEGENDA:			
 +0.000(A) +0.000(B) +0.000(C) +0.000(D)	INDICAÇÃO NÍVEIS PLANTA E CORTE		INDICAÇÃO DE VISTAS
 1-1 2-2 3-3 4-4	INDICAÇÃO DE CORTES		ESPECIFICAÇÕES DE MATERIAIS
	INDICAÇÃO DE FACHADAS		INDICAÇÃO DE EIXOS
 J+X PMX	INDICAÇÃO DE PORTAS E JANELAS		INDICAÇÃO DE ELEMENTOS (BANCAIS, PAREDELEIRAS, ETC.)

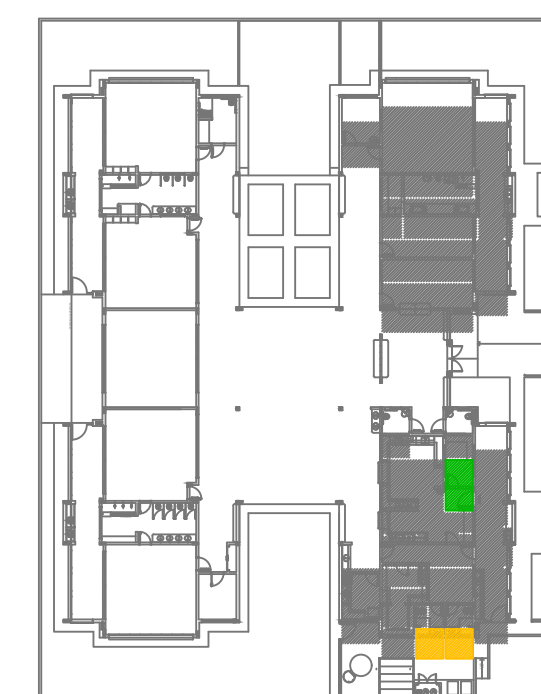

CROQUI DE REFERÊNCIA

02	JANEIRO/ 2017	Atendimento à NBR 9050/ 2015; Alteração: quadro de áreas, sanitários infantis 1 e 2, altura da platibanda, mobiliário e equipamento, altura da cerâmica nos sanitários, cor dos portões dos solares e altura da porta PA4; <u>Acrescimento das chuveiros higiênicos e escaninhos pré-escola. Retirada da chapa de aço abaixo da platibanda</u>
01	AGOSTO/ 2016	Alteração paredes - shaft para tubulação hidráulica e detalhamento; alteração da altura da platibanda.
Nº	DATA	DESCRIÇÃO
CONTROLE DE REVISÕES		

**Ministério da
Educação**

PROJETO PADRÃO - FNDE

PROPRIETÁRIO: PREFEITURA MUNICIPAL DE ITINGA DO MARANHÃO

ENDEREÇO: AVENIDA BENTO JOSÉ ALVES,QUADRA 21, LOTE 01

MUNICÍPIO – UF: ITINGA DO MARANHÃO- MA

PROPRIETÁRIO PREFEITURA MUNICIPAL DE ITINGA DO MARANHÃO

Talles Ribeiro Brito
TALLES RIBEIRO BRITO
ENG.CIVIL
CREA-MA
111872374-0

AUTOR DO PROJETO **TALLES RIBEIRO BRITO**



PROGRAMA PROINFÂNCIA - PROJETO TIPO 2
PROJETO DE ARQUITETURA

COORDENAÇÃO		AMPLIAÇÃO BLOCO A DESPENSA E VESTIÁRIOS		ARC	
COEST - Coordenação Geral de Infraestrutura Educatonal					
		REVISÃO	ESCALA		PRANCHA
FORMATO	A1(841x594)	R.00	1/25	25/35	
		R.01	DATA EMISSÃO		
		R.02	NOVEMBRO/2024		