

PAREDE COM PINTURA ACRÍLICA
 - COR BRANCO GELCO

CHUVEIRO ELÉTRICO COM
 MANGUEIRA PLÁSTICA

FAIXA EM CERÂMICA 10x10 cm
 - DOR AZUL

PAREDE EM CERÂMICA DOR
 BRANCO GELCO 40x40 cm

CABIDE METÁLICO

PEITORIL EM GRANITO CINZA
 ANDORINHA 6-2cm

BARRA DE APOIO
 AÇO INOX POLIDO

BARRA DE APOIO EM
 AÇO INOX POLIDO d=30mm



REGISTRO DO CHUVEIRO

DEGRÁUS REVESTIDOS COM CERÂMICA
 FRANCA ANTIDERRAPANTE (40x40cm), COM
 ACABAMENTO DOS CANTOS VIVOS COM
 PERFIL DE PVC TIPO CANTO EXTERIOR

12 PAREDE REVESTIDA COM
 CERÂMICA SUPERFÍCIE PIV

DIVISÓRIA (DIV.1) EM GRANITO
 ANTIDERRAPANTE

FORRO DE GESSO
 COM MASSA COR
 PVA COR BRANCO

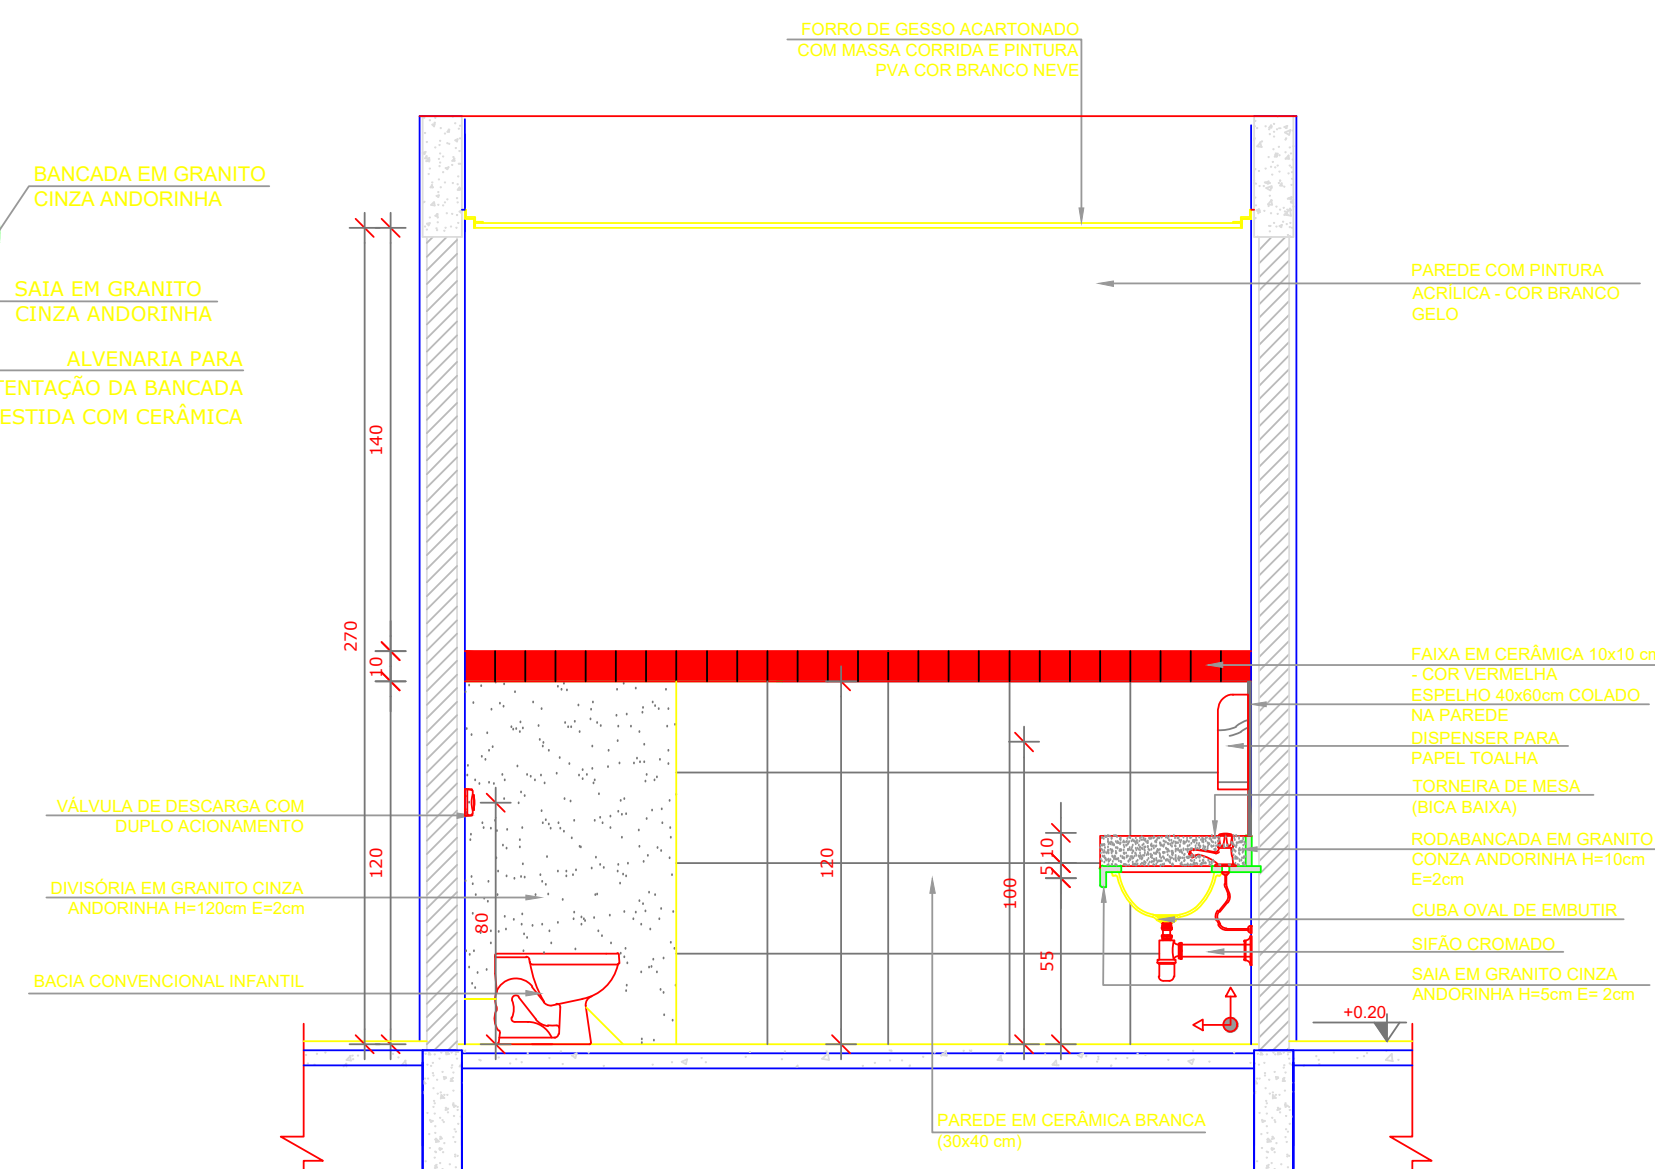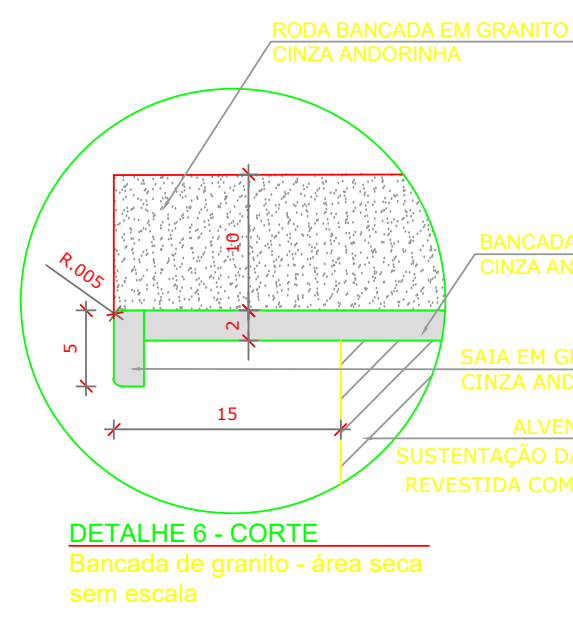

CROQUI DE REFERÊNCIA

CONTROLE DE REVISÕES

<p>DLFO</p> 	<p>CREA</p>
	<p>RA</p>

OBSERVAÇÕES:				
PROGRAMA PROINFÂNCIA - PROJETO TIPO 2				
PROJETO DE ARQUITETURA				
COORDENAÇÃO CGEST - Coordenação Geral de Infraestrutura Educacional	AMPLIAÇÃO DO BLOCO B SANITÁRIO INFANTIL 1		ARQ	
	REVISÃO	ESCALA		PRANCHAS
	R.00 R.01 R.02	INDICADA DATA EMISSÃO NOVEMBRO/2024		
FORMATO	A1(841x594)		27/35	