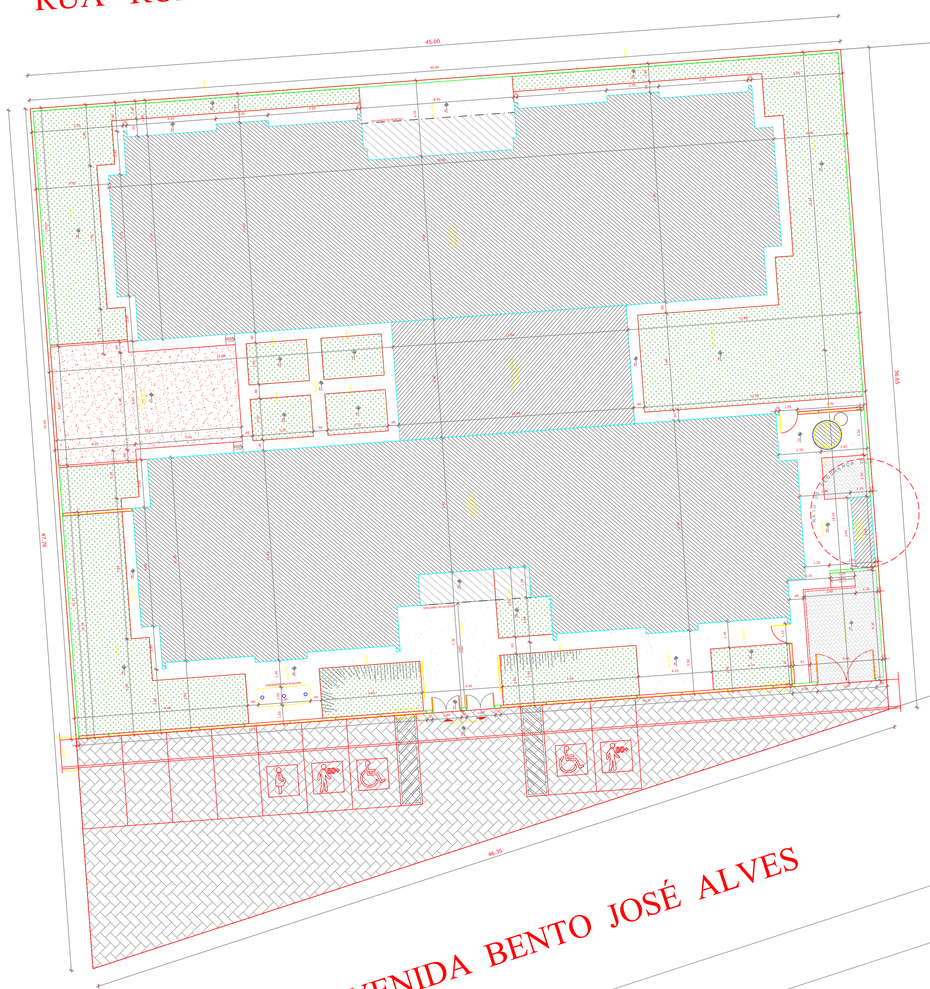

1 PLANTA BAIXA
ESCALA 1/75

NOTAS

- MEDIDAS E NÍVEIS EM METROS;
- VERIFICAR POSIÇÃO EXATA DOS PILARES NO PROJETO ESTRUTURAL;
- VERIFICAR DETALHES CONSTRUTIVOS PERTINENTES NAS PRANCHAS DE DETALHAMENTO;
- EM CASO DE CONFLITO DE INFORMAÇÕES ENTRE O PROJETO GRÁFICO E O MEMORIAL DESCRITIVO, PREVALECE A INFORMAÇÃO CONTIDA NOS DESENHOS;
- ALTERAÇÕES NESTE PROJETO SOMENTE COM AUTORIZAÇÃO EXPRESSA DO FNDE.

REFERÊNCIAS:

- PLANILHA DE QUANTITATIVOS;
- MEMORIAL DESCRITIVO E ESPECIFICAÇÕES TÉCNICAS

QUADRO DE ÁREAS

ÁREA DO TERRENO: (Frente = 46,35 m; Fundo 45,00 m; LD = 47,75 m; LE = 35,65 m) =	1.699,40 m²		
ÁREA OCUPADA:	931,65 m²	TAXA DE OCUPAÇÃO:	54,83 %
ÁREA CONSTRUÍDA:	773,55 m²	COEFICIENTE DE APROVEITAMENTO:	0,49

ÁREAS EDIFICAÇÕES

BLOCO	ÁREA CONSTRUÍDA	ÁREA ABERTA COBERTA	ÁREA TOTAL
BLOCO A	581,32 m²	49,45 m²	630,77 m²
BLOCO B	191,77 m²	77,19 m²	268,96 m²
PÁTIO COBERTO		66,86 m²	66,86 m²
CASA LUZ/G	1,36 m²	1,36 m²	2,72 m²
RESERVATÓRIO	2,00 m²		2,00 m²
TOTAL ÁREA	774,45 m²	116,81 m²	891,26 m²

ÁREAS NÃO EDIFICADAS

ÁREAS EXTERNAS	ÁREA
IMPERMEÁVEL	255,42 m²
SEMI-PERMEÁVEL	22,67 m²
PERMEÁVEL	400,26 m²
TOTAL ÁREA EXTERNA	683,52 m²

Nº	DATA	DESCRIÇÃO
02	JANEIRO/ 2017	Atendimento à NBR 9050/ 2015; Alteração: quadro de áreas, sanitários infantis 1 e 2, altura da platibanda, mobiliário e equipamento, altura da cerâmica nos sanitários, cor dos portões dos solários e altura da porta PA4; Acréscimo das duchas higiênicas e escarninhos pré-escola. Retirada da chapa de aço abaixo da platibanda
01	AGOSTO/ 2016	Alteração paredes - shaft para tubulação hidráulica e detalhamento; alteração da altura da platibanda.

CONTROLE DE REVISÕES

FNDE Fundo Nacional de Desenvolvimento da Educação — Ministério da Educação

PROJETO PADRÃO - FNDE

PROPRIETÁRIO: PREFEITURA MUNICIPAL DE ITINGA DO MARANHÃO
ENDEREÇO: AVENIDA BENTO JOSÉ ALVES,QUADRA 21, LOTE 01
MUNICÍPIO – UF: ITINGA DO MARANHÃO- MA

PROPRIETÁRIO: PREFEITURA MUNICIPAL DE ITINGA DO MARANHÃO
RESP. TÉCNICO: TALLES RIBEIRO BRITO CREA - MA 111872374-0
AUTOR DO PROJETO: TALLES RIBEIRO BRITO

TALLES RIBEIRO BRITO
ENG. CIVIL
CREA/MA
111872374-0

DLFO | CREA | RA

PREFEITURA DE ITINGA DO MARANHÃO — Lugar de gente feliz!

OBSERVAÇÕES:

PROGRAMA PROINFÂNCIA - PROJETO TIPO 2
PROJETO DE ARQUITETURA

COORDENAÇÃO: CGEST - Coordenação Geral de Infraestrutura Educacional
IMPLANTAÇÃO
ARQ
REVISÃO: R.00 R.01 R.02
ESCALA: 1/75
FORMATO: (841x594)
DATA EMISSÃO: NOVEMBRO/2024
PRANCHA: 01/35

C:\Users\x\OneDrive\6 ITINGA\CRECHE\PROJETOS\10 TIPO2-ARQ-IMP-GER0-01_R02.dwg, 07/01/2025 12:33:39, AutoCAD PDF (General Documentation).pc3