



V66

ESC 1:75

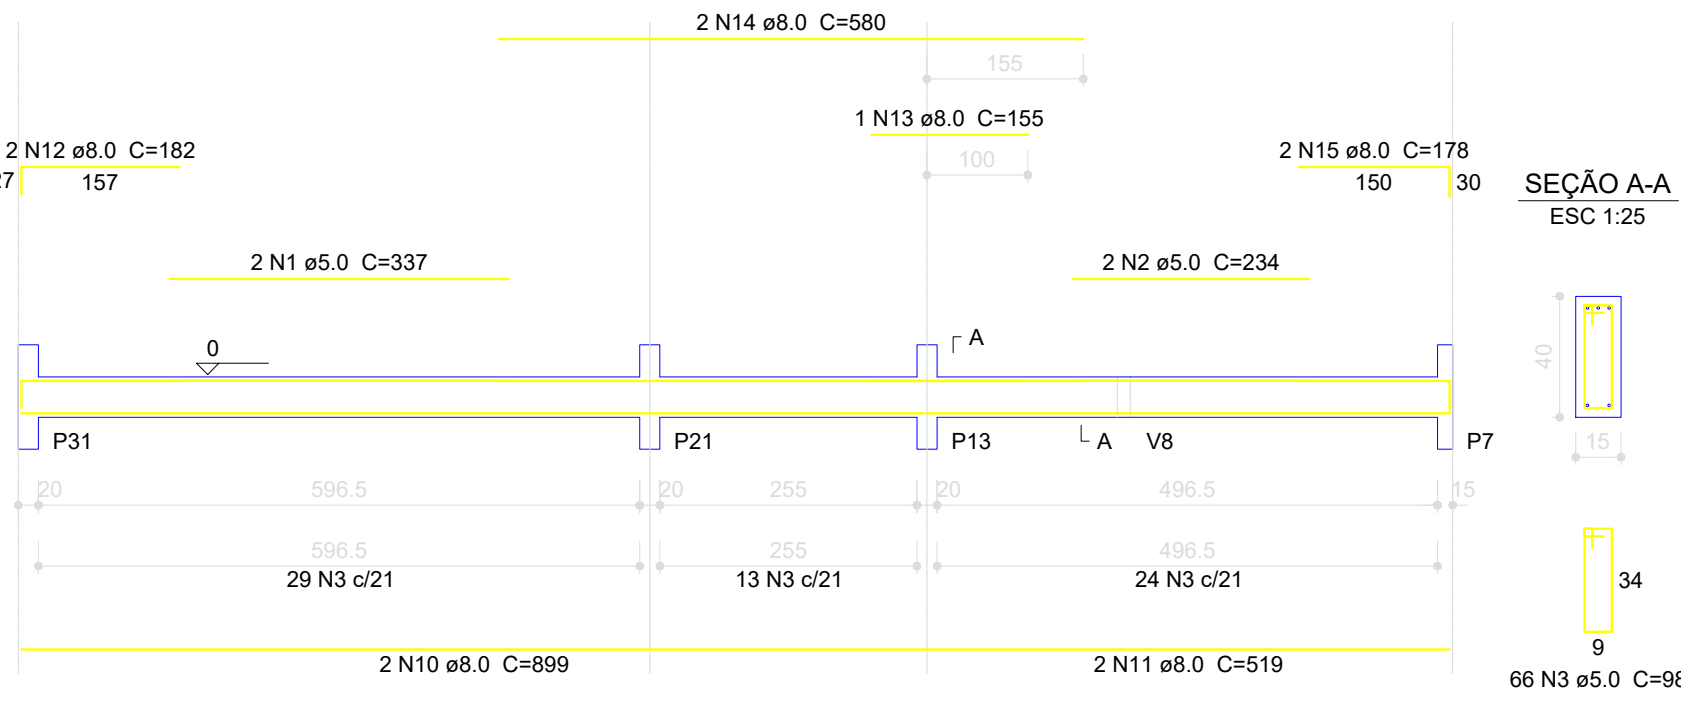


V67

ESC 1:75

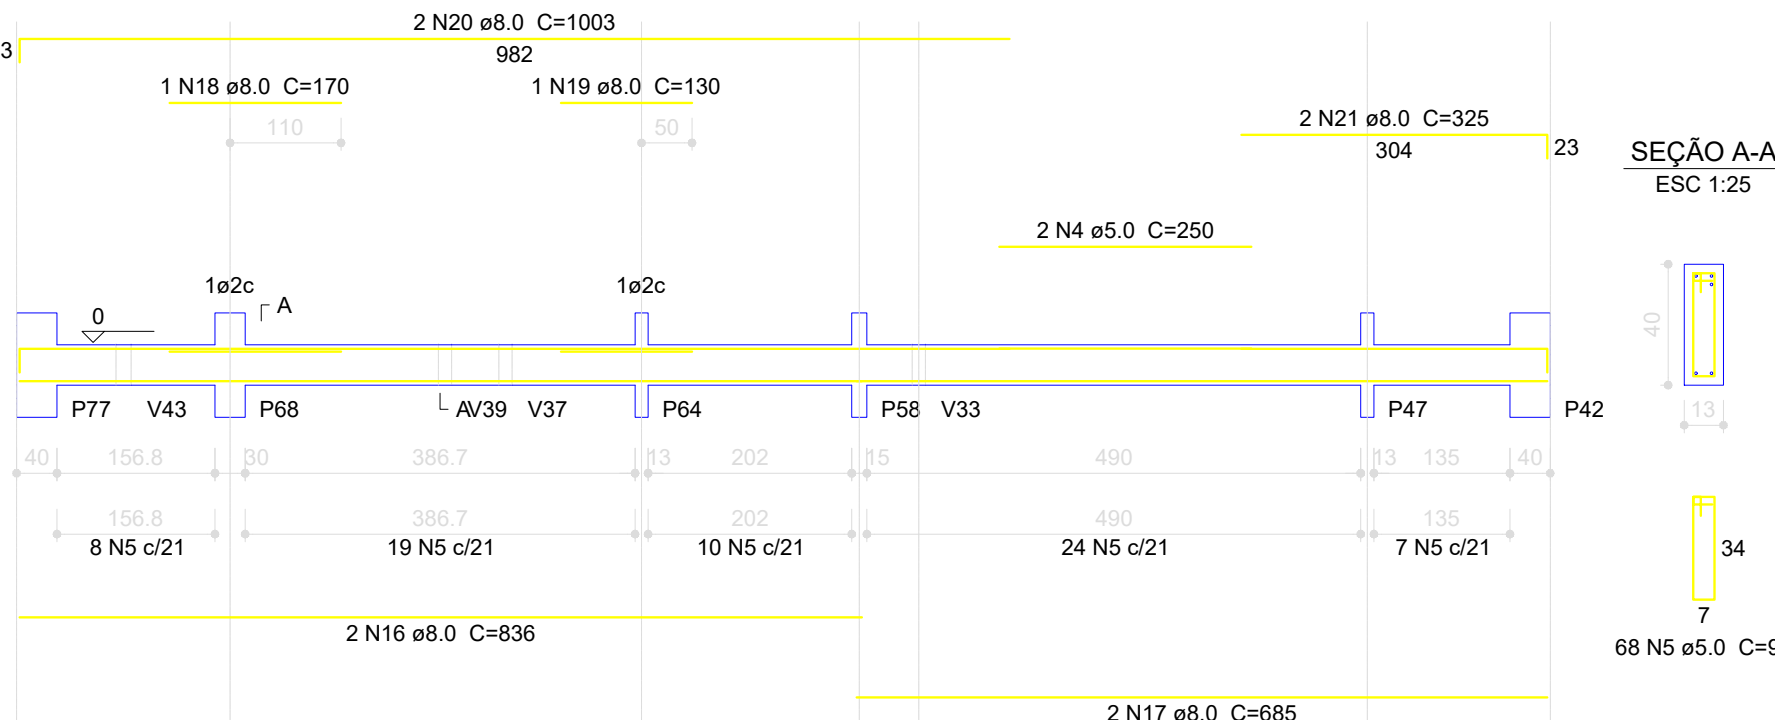


V68

ESC 1:75

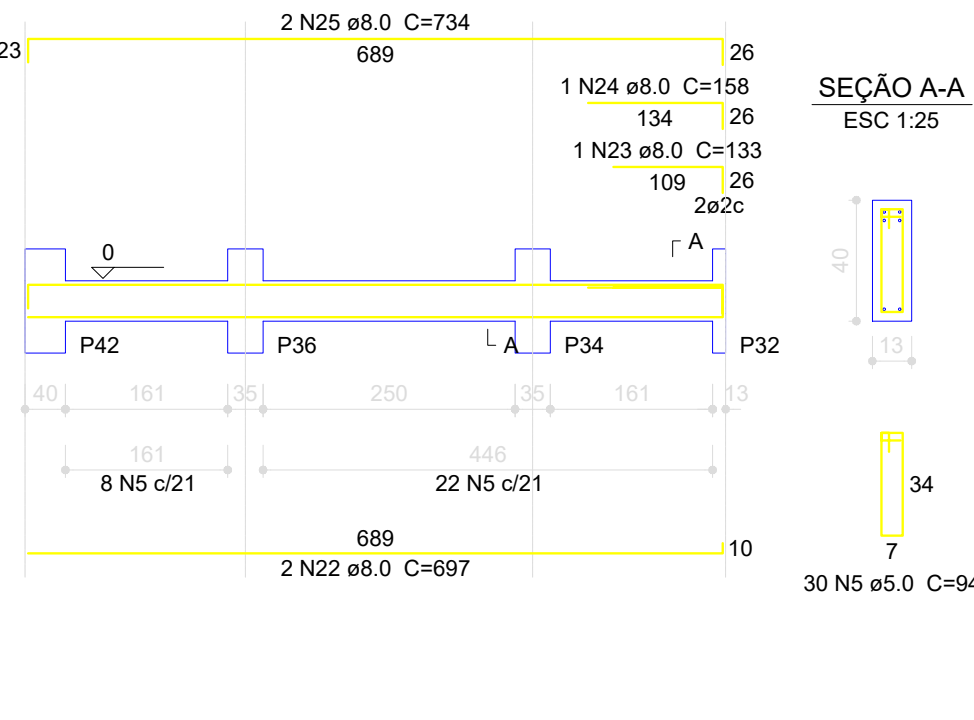


V70

ESC 1:75

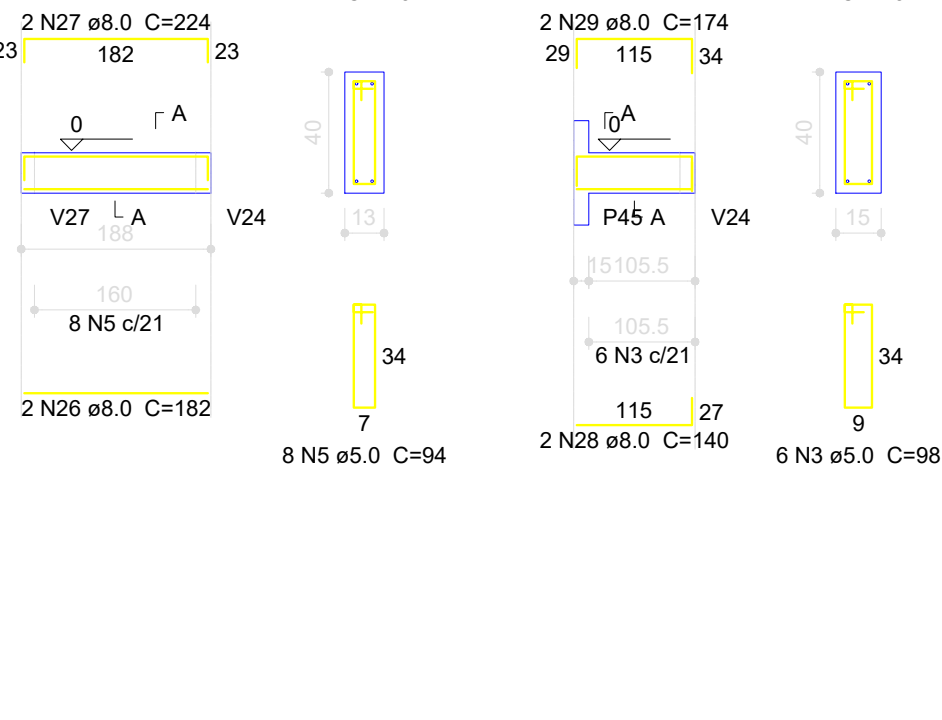


V69

ESC 1:75

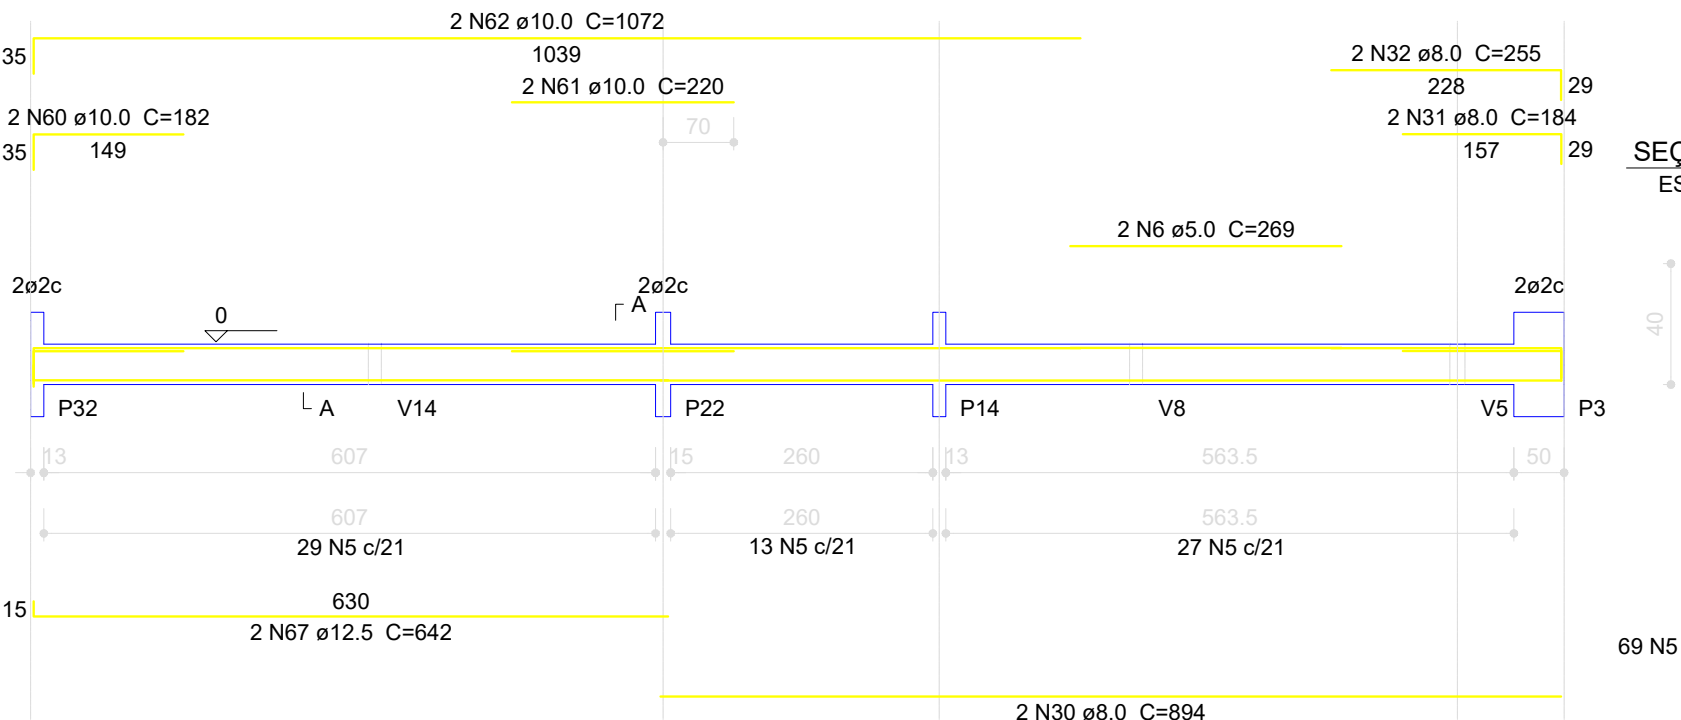


V71

ESC 1:75

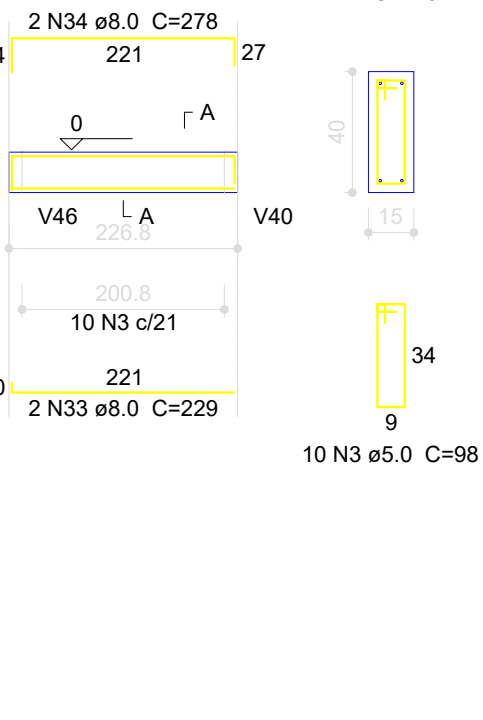


V72

ESC 1:75

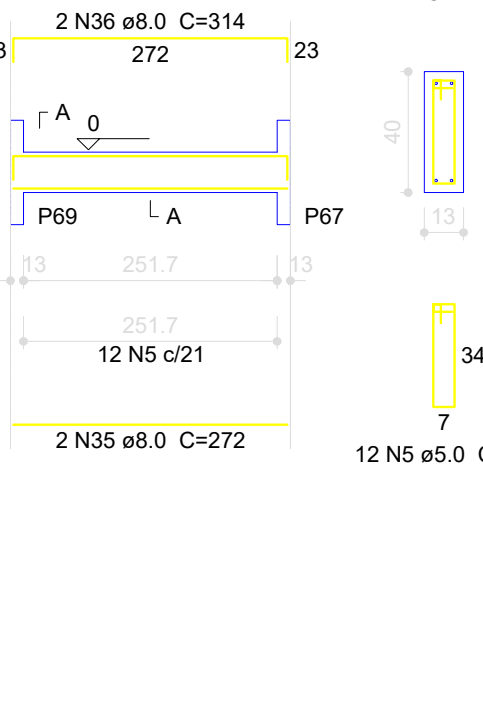


V73

ESC 1:75

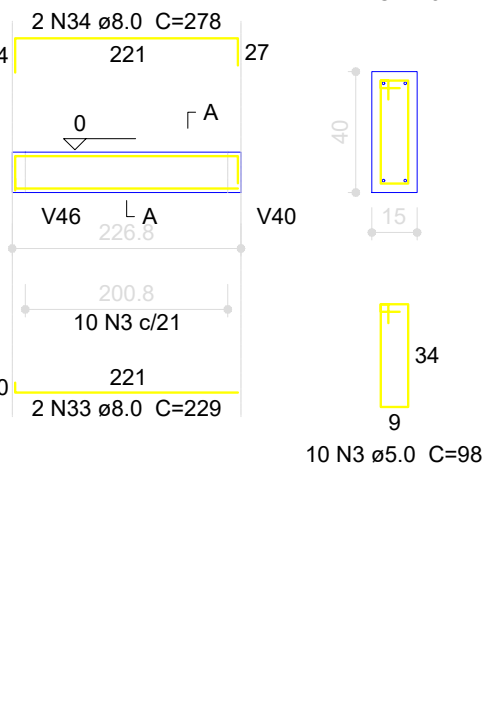


V74

ESC 1:75

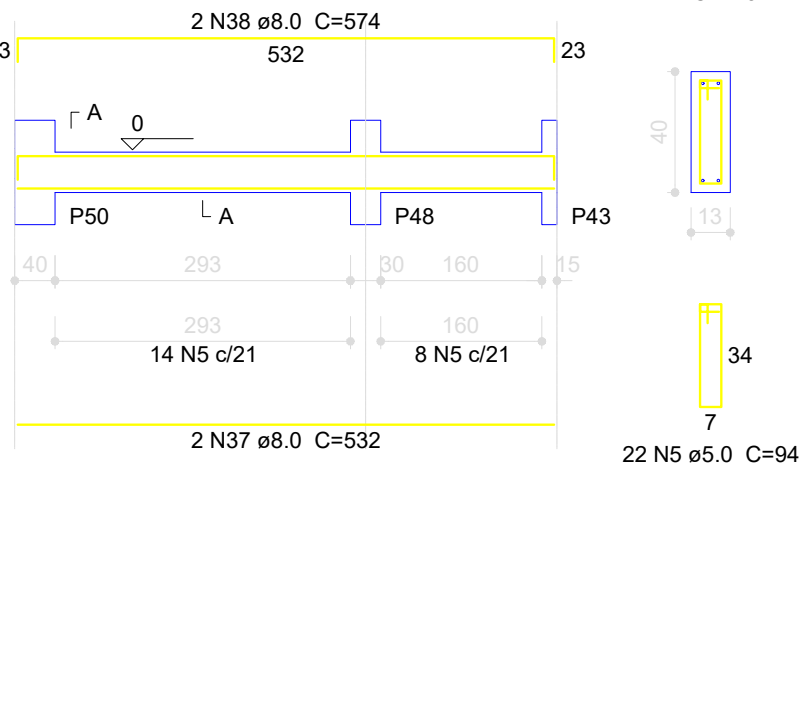


V75

ESC 1:75

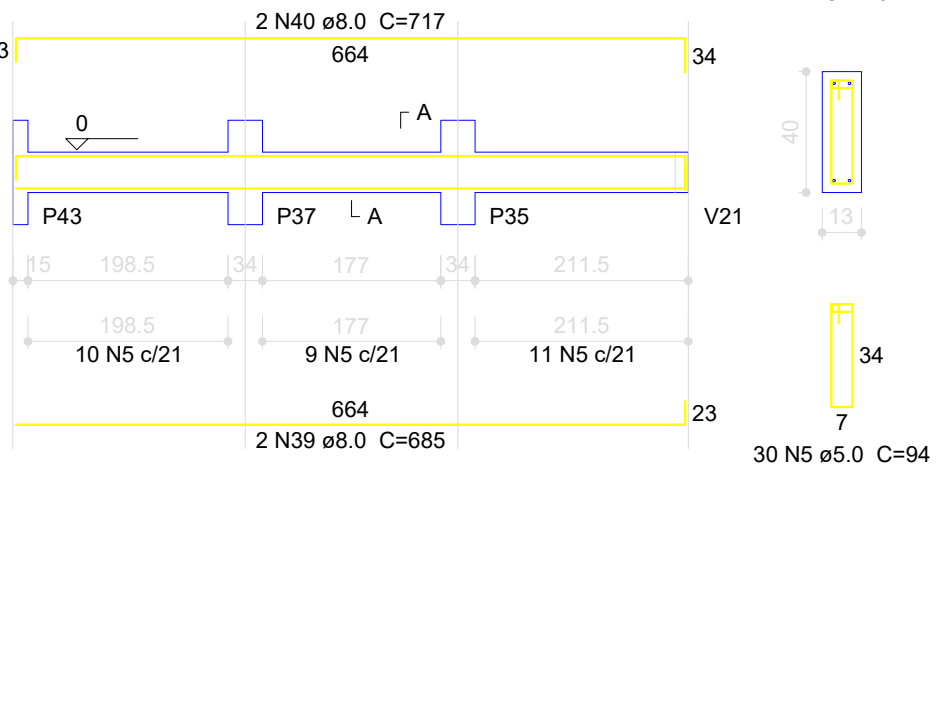


V76

ESC 1:75

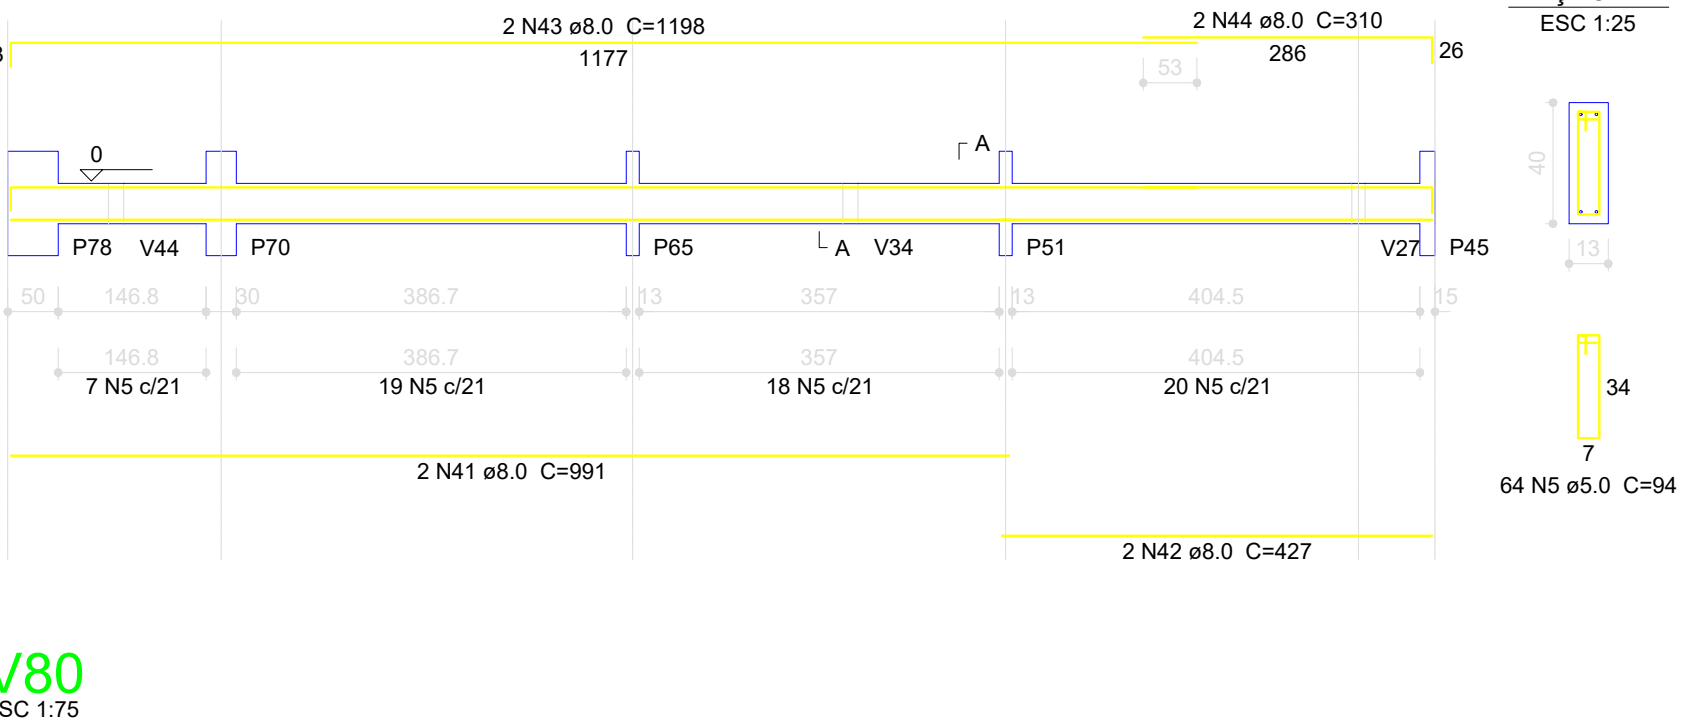


V78

ESC 1:75

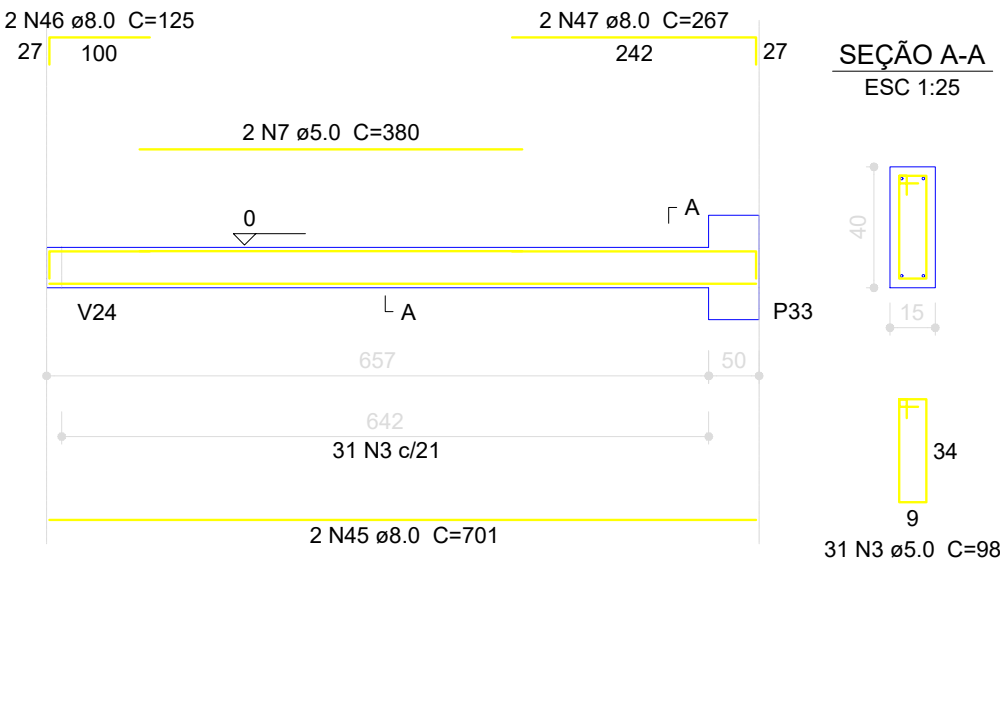

V79


ESC 1:75

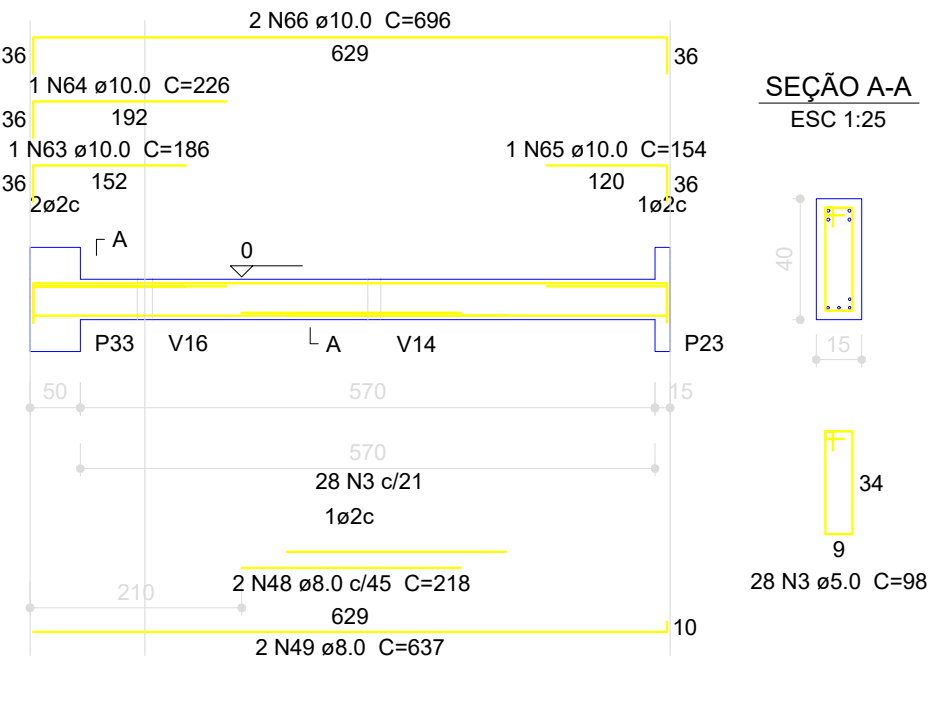

Resumo do aço			
AÇO	DIAM (mm)	C.TOTAL (m)	PESO (kg)
CA50	8.0	514.0	203.0
CA50	10.0	49.1	30.3
CA50	12.5	12.9	12.4
CA60	5.0	675.5	104.0
PESO TOTAL (kg)			
CA50	245.7		
CA60	104.0		
Volume de concreto (C-25) = 7.23 m³			
Área de forma = 104.42 m²			


V80

ESC 1:75

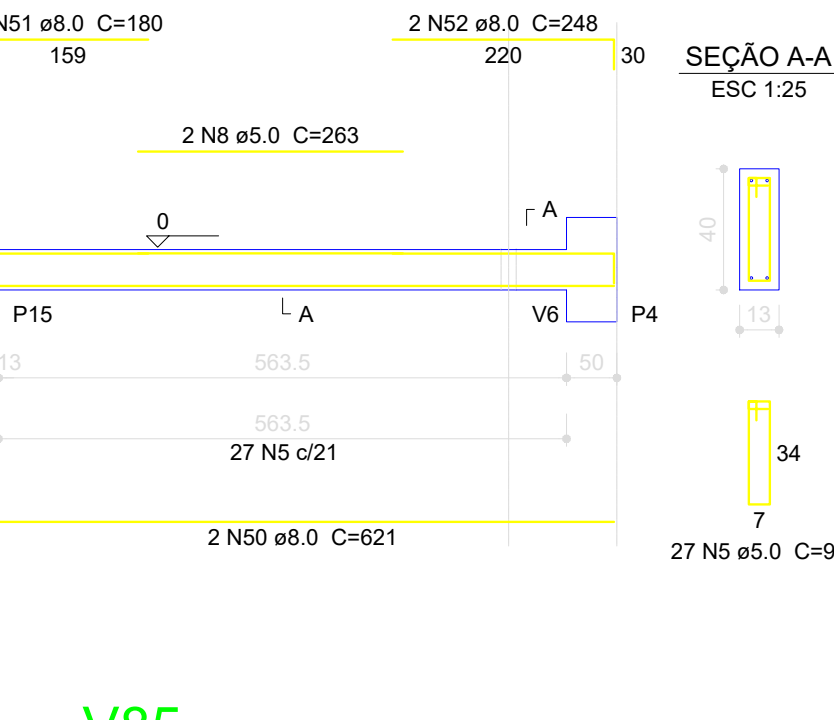


V81

ESC 1:75

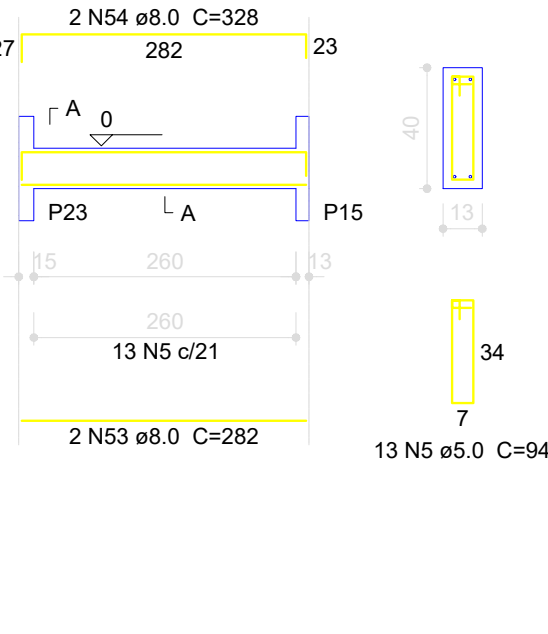


V82

ESC 1:75

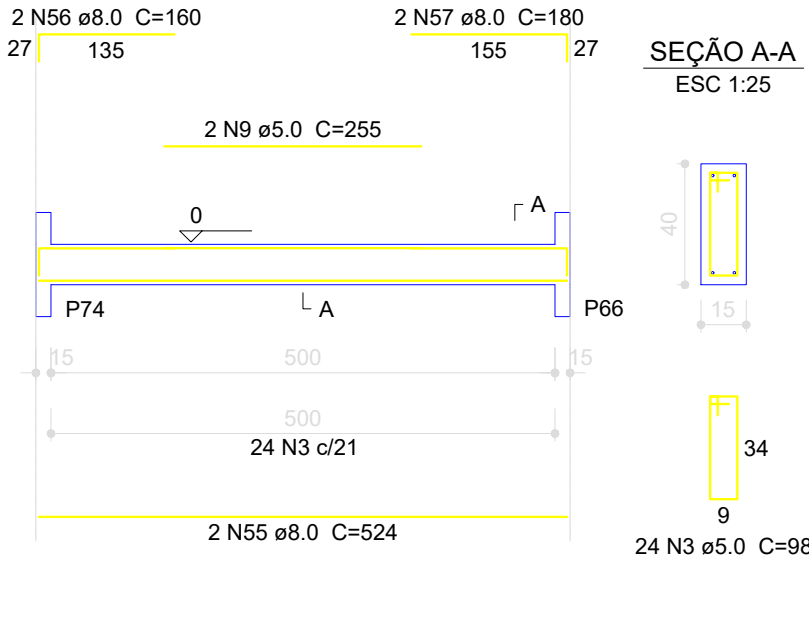


V83

ESC 1:75

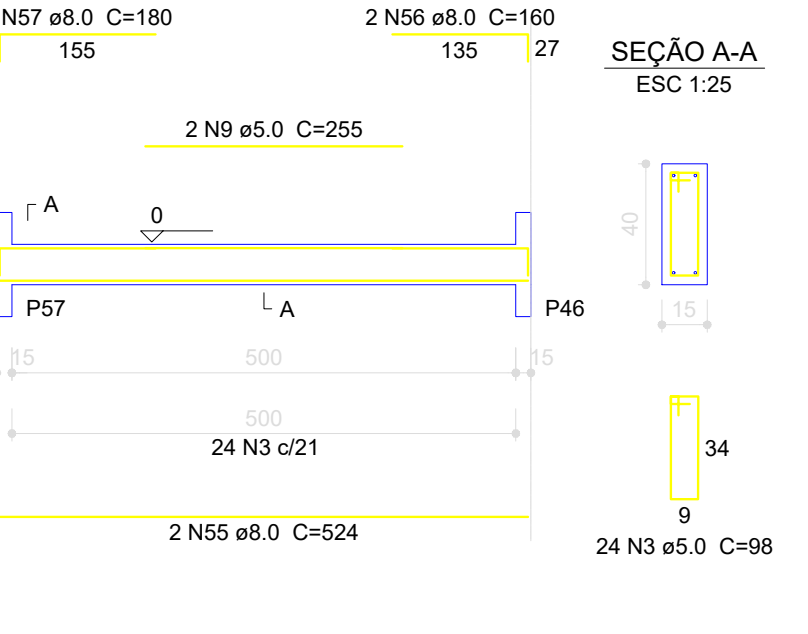


V84

ESC 1:75

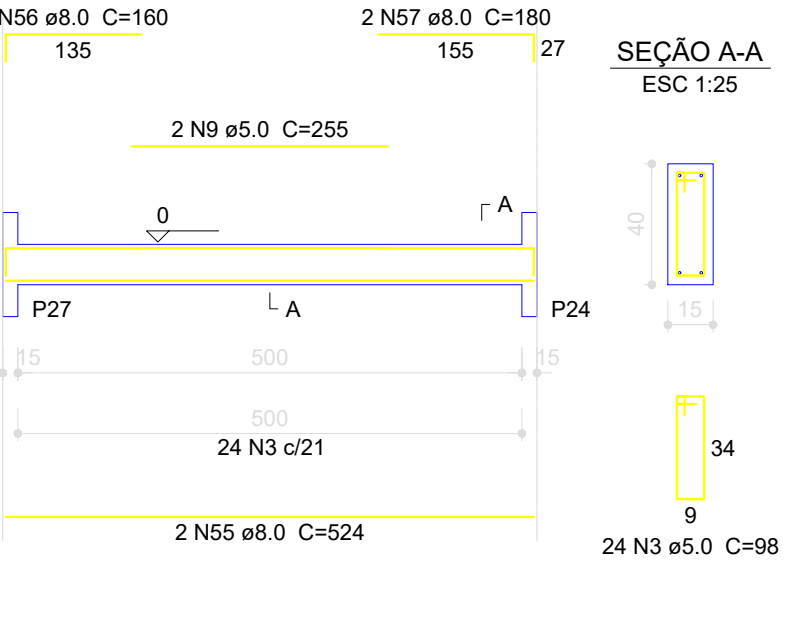


V85

ESC 1:75

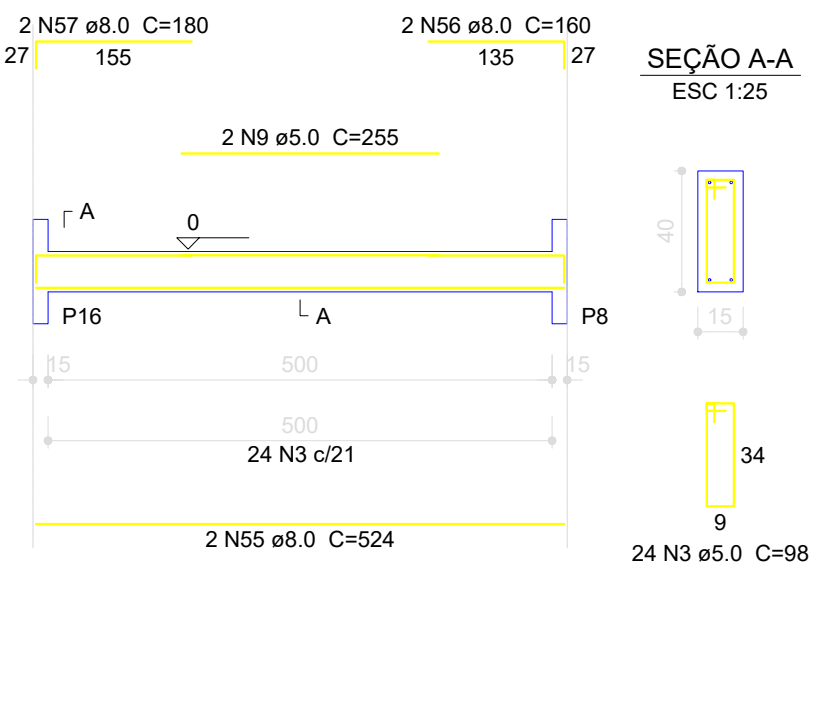


V86

ESC 1:75

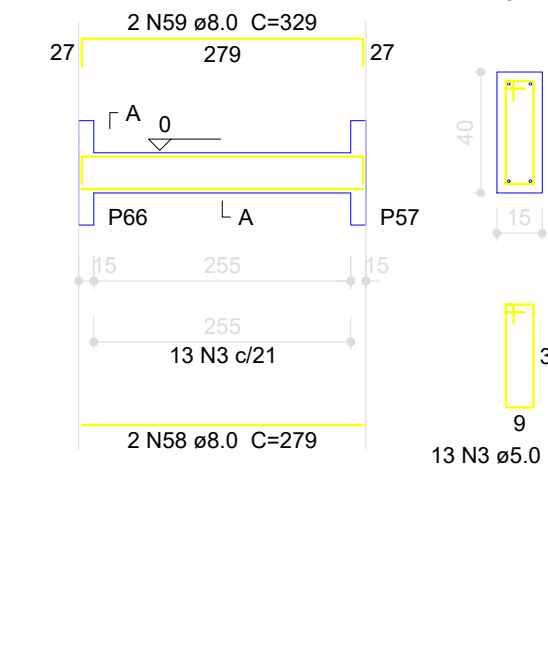


V87

ESC 1:75

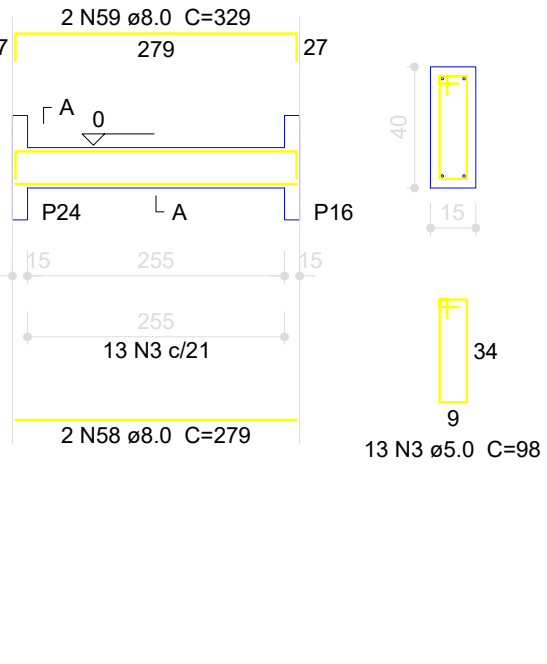

V57

ESC 1:75

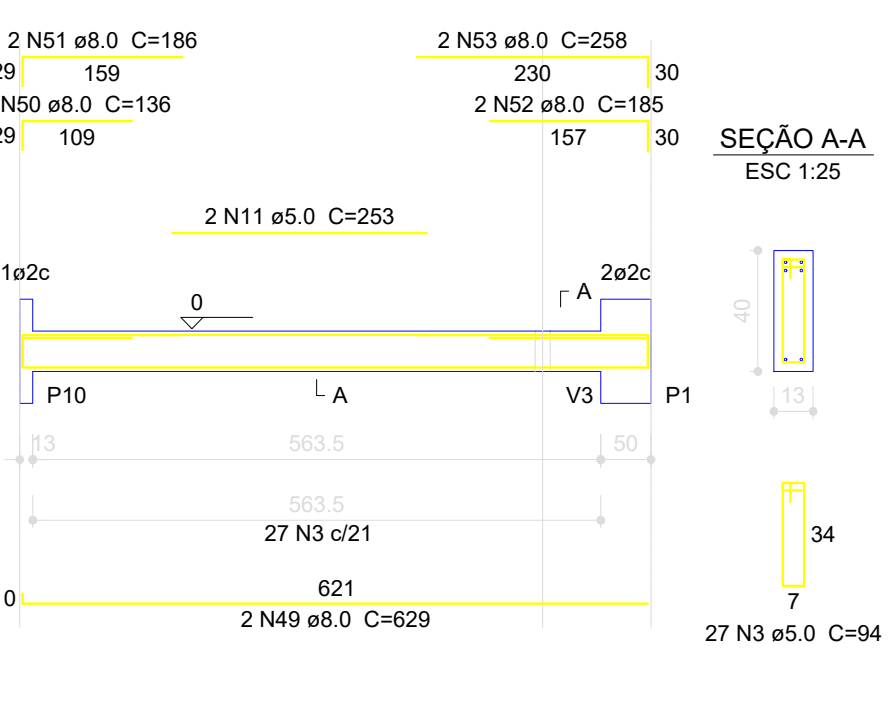

Nº	DATA	DESCRIÇÃO
02	JANEIRO/ 2017	Atendimento à NBR 9050/ 2015; Alteração: quadro de áreas, sanitários infantis 1 e 2, altura da platibanda, mobiliário e equipamento, altura da cerâmica nos sanitários, cor dos portões dos solários e altura da porta PA4; Acréscimo das duchas higiênicas e escaninhos pré-escola. Retirada da chapa de aço abaixo da platibanda;
01	AGOSTO/ 2016	Alteração paredes - shaft para tubulação hidráulica e detalhamento: alteração da altura da platibanda; Correção: Blocos: B34, B36; Sapatas: S34, S36; Pilares: P33, P45, P57; Vigas nível 310: V22, V56, V75; Supressão: Viga nível 310: V72.

CONTROLE DE REVISÕES

FNDE <small>Fundo Nacional de Desenvolvimento da Educação</small>		Ministério da Educação
PROJETO PADRÃO - FNDE		
PROPRIETÁRIO: PREFEITURA MUNICIPAL DE ITINGA DO MARANHÃO		
ENDEREÇO: AVENIDA BENTO JOSÉ ALVES, QUADRA 21, LOTE 01		
MUNICÍPIO – UF: ITINGA DO MARANHÃO- MA		
PROPRIETÁRIO: PREFEITURA MUNICIPAL DE ITINGA DO MARANHÃO		
RESP. TÉCNICO: TALLES RIBEIRO BRITO CREA -MA 111872374-0		
AUTOR DO PROJETO: TALLES RIBEIRO BRITO		
DLFO	CREA	
		
RA		
OBSERVAÇÕES:		
PROGRAMA PROINFÂNCIA - PROJETO TIPO 2		
PROJETO DE ESTRUTURA		
COORDENAÇÃO CGEST - Coordenação Geral de Infraestrutura Educacional	ESTRUTURA DE CONCRETO VIGAS NÍVEL 000 FORMA E ARMAÇÃO	SCV
FORMATO A1 (841x594)	REVISÃO R.00 R.01 R.02	ESCALA INDICADA DATA EMISSÃO NOVEMBRO/2024
		FRANCHA 09/17

1 VIGAS NÍVEL 000
ESCALA: INDICADA