MAPA DE ESQUADRIAS

LEGENDA DE PORTAS - PORTAS EM MADEIRA COM PINTURA

REF.	Dimensões (cm)	Quantidade	TIPO	AMBIENTES
P01	70 x 210	06	01 folha - 90 abrir bat-com chapa inoxidável	Sanitários Infantis, Fraldário, Almoxarifados
P02	60 x 210	03	01 folha - 90 abrir com visor	Dispensa, Almoxarifado, Rouparia, Guardoria
P03	82 x 210	06	01 folha - 90 abrir c/ chapa e barra metálica	Circulação POA (Piso A), Secretaria, POA (piso), Administração, Sala Professores e Administração
P04	80 x 210	03	01 folha - 90 abrir bat-com chapa metálica	Lactário, Copa e Cozinha
P05	82 x 210	05	01 folha - 90 abrir c/ barra e chapa metálica e visor	Creche 1, Creche 2 , Creche 3 e Pré-Escola 1 e 2
P06	60 x 100	04	01 folha - 90 abrir inv. com basculante metalon/vidro	Sanitários Infantis

* CORES: AZUL, AMARELO, VERDE, LARANJA - OBSERVAR AMPLIAÇÃO

LEGENDA DE PORTAS - PORTAS DE ALUMÍNIO

REF.	Dimensões (cm)	Quantidade	TIPO	AMBIENTES
P07	100 x 210	01	01 folha - 90 abrir com veneziana	Cozinha
P08	80 x 210	01	01 folha - 90 abrir com veneziana	Copa dos Funcionários
P09	160 x 210	01	02 folhas - 90 abrir com veneziana	D.I., Telefone, Elétrica
P10	400 x 210 + 80	01	04 folhas - 90 (vidro) com VENEZIANA + basculante metalon/vidro	Creche 3, Creche 2 , Creche 3, Pré-Escola 1 e 2 e Sala Multiuso
P11	120 x 170	01	02 folhas - 90 abrir com veneziana	Depósito de Gás

LEGENDA DE PORTAS - PORTAS DE VIDRO

REF.	Dimensões (cm)	Quantidade	TIPO	AMBIENTES
P12	175 x 230	01	02 folhas - 04 abrir	Hall

LEGENDA DE PORTÕES - PORTÕES METÁLICOS

REF.	Dimensões (cm)	Quantidade	TIPO	AMBIENTES
PM1	150 x 210	02	02 folhas - 90 abrir	Acesso principal
PM2	100 x 200	02	01 folha - 90 abrir	Porta de serviço
PM3	320 x 200	01	02 folhas - 90 abrir	Porta de serviço
PM4	400+80 x 210	01	01 folha - 90 abrir com chapa metálica	Acesso de serviço
PM5	100+55 x 140	02	01 folha - 90 abrir com chapa metálica	Gradis

LEGENDA DE JANELAS - JANELAS ALUMÍNIO

REF.	Dimensões (cm)	Área(m²)	Quant.	Peitoril (m)	Tipo de peitoril(cm)	Tipo	AMBIENTES
J01	150 x 210	3,150	01	1,140	90 cm - Inferior	Basculante	Sanitários
J02	110 x 150	0,165	01	0,165	90 cm - Inferior	Correr	Cozinha
J03	140 x 110	1,54	01	1,61	100 cm - Piso	Maxim-ar	Almoxarifado
J04	180 x 165	2,73	01	0,73	90 cm - guilhotina	Correr	Cozinha
J05	200 x 105 - 183 - 0,90	0,36	01	2,36	90 e 105 cm - Piso	Basculante	Administração
J06	120 x 150	1,395	01	0,90	210 cm - Inferior	Basculante	Rouparia
J07	210 x 70	1,470	04	1,730	100 cm - Inferior	Pivo. c/ Basculo	Fralda, Sanitários, Copa, Cozinha
J08	210 x 100	2,100	04	1,500	150 cm - Inferior	Pivo. c/ Basculo	Almoxarifado, POA (Piso), Almoxarifado, Lactário
J09	210 x 150	3,150	06	1,300	110 cm - Inferior	Pivo. c/ Basculo	Administração e Sala dos professores/monitores
J10	70 x 70	0,490	01	1,730	100 cm - Inferior	Basculante	Almoxarifado
J11	180 x 210	1,080	02	0,300	100 cm - Inferior	Correr	Cozinha, Vestiários fem. e masc. e Rouparia
J12	400 x 60	2,160	02	1,200	215 cm - Inferior	Maxim-ar	Professores 2, Diretor 2
J13	500 x 100	1,500	01	1,200	215 cm - Inferior	Maxim-ar	Almoxarifado +
J14	150 x 55	0,38	01	0,23	550 cm - Piso	Correr	Cantina e Copa

PARA OS PORTÕES E GRADIS METÁLICOS - VER AMPLIAÇÃO E DETALHES ESPECIFICOS - TIPO2-ARQ-PLB-PTBG-77_002

LEGENDA

COBOGÓS - CB

- CONCRETO 60x180x8 (LxAxP) - 0,82 x 2,05m - PAINEL HALL

DIVISÓRIAS - DV

- GRANITO CINZA ANDORINHA - esq. 20 mm / alt. 130cm - SANITÁRIOS INFANTIS (MASC. e FEMIN.)

BANCO - BC*

- BANCO EM ALVENARIA E ASSENTO EM CONCRETO PRÉ-MOLDADO - 0,95x2,49/H=0,45 m - HALL
- BANCO EM ALVENARIA E ASSENTO EM CONCRETO PRÉ-MOLDADO - 2x (0,41/0,95)/H=0,45m) - HALL
- BANCO EM ALVENARIA E ASSENTO EM CONCRETO PRÉ-MOLDADO - 4x (0,4x2,63)/H=0,45m) - CIRCULAÇÃO
- BANCO EM GRANITO CINZA ANDORINHA E=3cm - 0,4x2,25/H=0,45cm - SANITÁRIO INFANTIL 2
- BANCO EM GRANITO CINZA ANDORINHA E=3cm - 0,4x1,13/H=0,45m - SANITÁRIO INFANTIL 1

BANCADAS - B*

- GRANITO CINZA ANDORINHA - esp. 2 cm - 3,40x0,60/H=0,9 m - FRAGEM E LAVAGEM
- GRANITO CINZA ANDORINHA - esp. 2 cm - 1,25x0,50/H=0 m - LAVANDERIA
- GRANITO CINZA ANDORINHA - esp. 2 cm - 1,00x0,50/H=0 m LAVANDERIA
- GRANITO CINZA ANDORINHA - esp. 2 cm - 2x (0,85x0,50/H=0 m) VEST.FUNC.FEM. E MASC.
- GRANITO CINZA ANDORINHA - esp. 2 cm - 3,20x0,60/H=0 m - LACTÁRIO
- GRANITO CINZA ANDORINHA - esp. 2 cm - 1,80x0,50/H=0,9m - HIGIENIZAÇÃO
- GRANITO CINZA ANDORINHA - esp. 2 cm - 2,60x0,60/H=0,90/H=0,9 m - COZINHA / lavagem
- GRANITO CINZA ANDORINHA - esp. 2 cm - 1,20x0,70/H=0,7 m - COZINHA - recepção frutas
- GRANITO CINZA ANDORINHA - esp. 2 cm - 1,85x0,60+1,65x0,50/H=0,9 m - COZINHA - preparo de carnes
- GRANITO CINZA ANDORINHA - esp. 2 cm - 1,80x0,50/H=0,7 m - COZINHA - distribuição
- GRANITO CINZA ANDORINHA - esp. 2 cm - 2,95x0,60+1,75x0,50/H=0,9 m - COZINHA - preparo de verduras e legumes
- GRANITO CINZA ANDORINHA - esp. 2 cm - 2,10x0,60/H=0,90 m - COZINHA - apoio
- GRANITO CINZA ANDORINHA - esp. 2 cm - 1,55x0,53/H=0,6 m - REFEITÓRIO - lava-mãos
- GRANITO CINZA ANDORINHA - esp. 2 cm - 1,0x0,70/H=0,80m + 1,5x0,70/H=1,10m - SECRETARIA
- GRANITO CINZA ANDORINHA - esp. 2 cm - 4,80x0,70/H=0,9 m - FRALDÁRIO
- GRANITO CINZA ANDORINHA - esp. 2 cm - 1,55x0,70/H=0,90 m) - SANITÁRIO PCD INF.
- GRANITO CINZA ANDORINHA - esp. 2 cm - 0,70x1,20/H=0,90 m) - SANITÁRIO INF. - lavador
- GRANITO CINZA ANDORINHA - esp. 2 cm - 2x (2,90x0,53/H=0,6 m) - SANITÁRIOS INFANTIS 1 E 2
- GRANITO CINZA ANDORINHA - esp. 2 cm - 0,90+0,90x0,50/H=0,90 m) - SCLARO 3
- GRANITO CINZA ANDORINHA - esp. 2 cm - 2x (0,85x0,55/H=0,90 m + 1,30x0,55 H=0,60m) - SOLÁRIOS 1 E 2

PEGANHOS - EC*

- MDF REV. COM LAMINADO MELAMÍNICO BRANCO - espessura 2 cm - CRECHES 2, E 3
- MDF REV. COM LAMINADO MELAMÍNICO BRANCO - espessura 2 cm - CRECHE 1
- MDF REV. COM LAMINADO MELAMÍNICO BRANCO - espessura 2 cm - DEPOSITO CRECHE 1
- MDF REV. COM LAMINADO MELAMÍNICO BRANCO - espessura 2 cm - SALA MULTIUSO
- MDF REV. COM LAMINADO MELAMÍNICO BRANCO - espessura 2 cm - PRÉ-ESCOLA 3
- MDF REV. COM LAMINADO MELAMÍNICO BRANCO - espessura 2 cm - PRÉ-ESCOLA 1

PRATELEIRA - PT*

- GRANITO CINZA ANDORINHA - espessura 2 cm - At (1,75 mL /P=0,4 m) - VARANDA DE SERVIÇO DML
- GRANITO CINZA ANDORINHA - espessura 2 cm - 3x (2,50 mL/P =0,30 m) - SOLÁRIOS 1, 2 E 3
- MDF REV. COM LAMINADO MELAMÍNICO BRANCO - espessura 2 cm - At (0,20 mL/P =0,40 m) - ROUPARIA
- GRANITO CINZA ANDORINHA - espessura 2 cm - At (2,50 mL /P=0,30 m) LAVANDERIA
- GRANITO CINZA ANDORINHA - espessura 2 cm - 1,25 mL /P=0,3 m) - LACTÁRIO
- GRANITO CINZA ANDORINHA - espessura 2 cm - 3x (2,10 mL /P=0,6 m - COZINHA
- GRANITO CINZA ANDORINHA - espessura 2 cm - 2,50 mL /P=0,3 m - COZINHA
- GRANITO CINZA ANDORINHA - espessura 2 cm - 2,85 mL /P=0,3 m - COZINHA
- GRANITO CINZA ANDORINHA - espessura 2 cm - 3x (1,80 mL /P=0,4 m) e 3x (1,20 mL/P=0,40m) - DESPENSA
- MDF REV. COM LAMINADO MELAMÍNICO BRANCO - espessura 2 cm - 5x (2,60 mL /P=0,4 m) - DEPOSITO
- GRANITO CINZA ANDORINHA - espessura 2 cm - 8x (3,00 mL /P=0,4 m) - ALMOXARIFADO

* VER (1) PLANTA BAIXA E (2) VER AMPLIAÇÃO - TIPO1-ARQ-MEP-PLCA-05_002 * VER AMPLIAÇÕES E DETALHES ESPECIFICOS

ESPECIFICAÇÕES

PISO

1 - CONCRETO DESEMPENADO COM JUNTAS PLASTICAS A CADA 1,20m
2 - CIMENTADO COM ACABAMENTO LISO E JUNTAS PLASTICAS A CADA 1,20m
3 - CERÂMICA 60x60 cm, PEI 5 , COR BRANCO GELO, ANTIDERRAPANTE
4 - CERÂMICA 60x60 cm, PEI 5 , COR BRANCO GELO, ANTIDERRAPANTE
5 - PISO VINILICO EM MANTA 2,00mm
6 - BLOCO INTERTRAVADO DE CONCRETO
7 - ARGILA
8 - GRAMADO

PAREDE

1 - PINTURA ACRÍLICA COM MARFIM SOBRE MASSA CORRIDA
2 - PINTURA EPOXI, LARANJA ATÉ H=0,90m, RODAMEIO DE MADEIRA PINTADO NA COR BRANCA, H=10cm E PINTURA ACRÍLICA COR BRANCO GELO
3 - PINTURA EPOXI VERDE ATÉ H=2,90m, RODAMEIO DE MADEIRA PINTADO NA COR BRANCA, H=10cm E PINTURA ACRÍLICA COR BRANCO GELO
4 - CERÂMICA 10x40 cm, COR BRANCO GELO, DE PISO ATÉ TETO
5 - CERÂMICA 20x40cm, COR BRANCO GELO, ATÉ H=1,90m , FAIXA CERÂMICA 10x10cm Vermelha para Fem. e Azul para Masc.) E PINTURA ACRÍLICA COR BRANCO GELO
6 - CERÂMICA 20x40cm, COR BRANCO GELO ATÉ H=1,50m
7 - CERÂMICA BRANCA 10x10cm ATÉ H=2,90m, FAIXA DE CERÂMICA BRANCA 10x10cm, E PINTURA ACRÍLICA COR BRANCO GELO.
8 - PINTURA ACRÍLICA COR BRANCO GELO COM FAIXA INFERIOR COR CINZA ATÉ H=0,50m

TETO

1 - FORRO EM FIBRA MINERAL REMOVÍVEL COM ESTRUTURA DE ALUMÍNIO NATURAL
2 - FORRO DE GESSO ACARTONADO COM MASSA CORRIDA E PINTURA PVA COR BRANCO NEVE
3 - LAJE

LEGENDA PAREDES
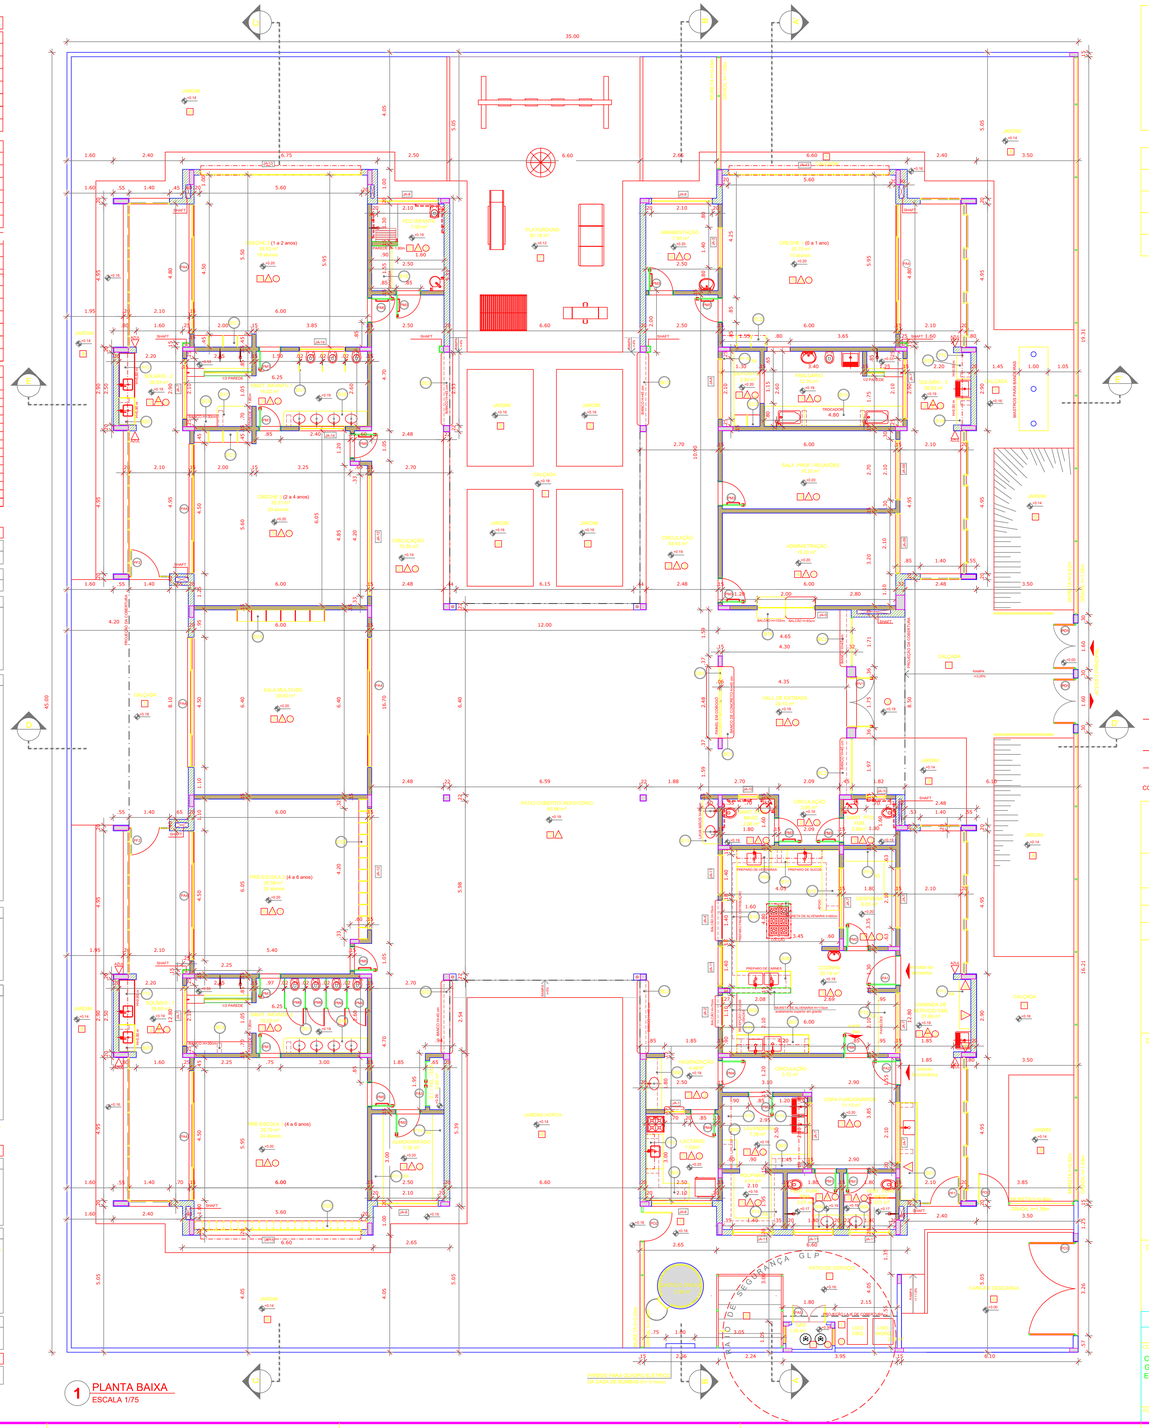
20000 - ALVENARIA DE BLOCO CERÂMICO - espessura 20 cm
10000 - ALVENARIA DE BLOCO CERÂMICO - espessura 10cm