




Detalhe S1
escala 1:25

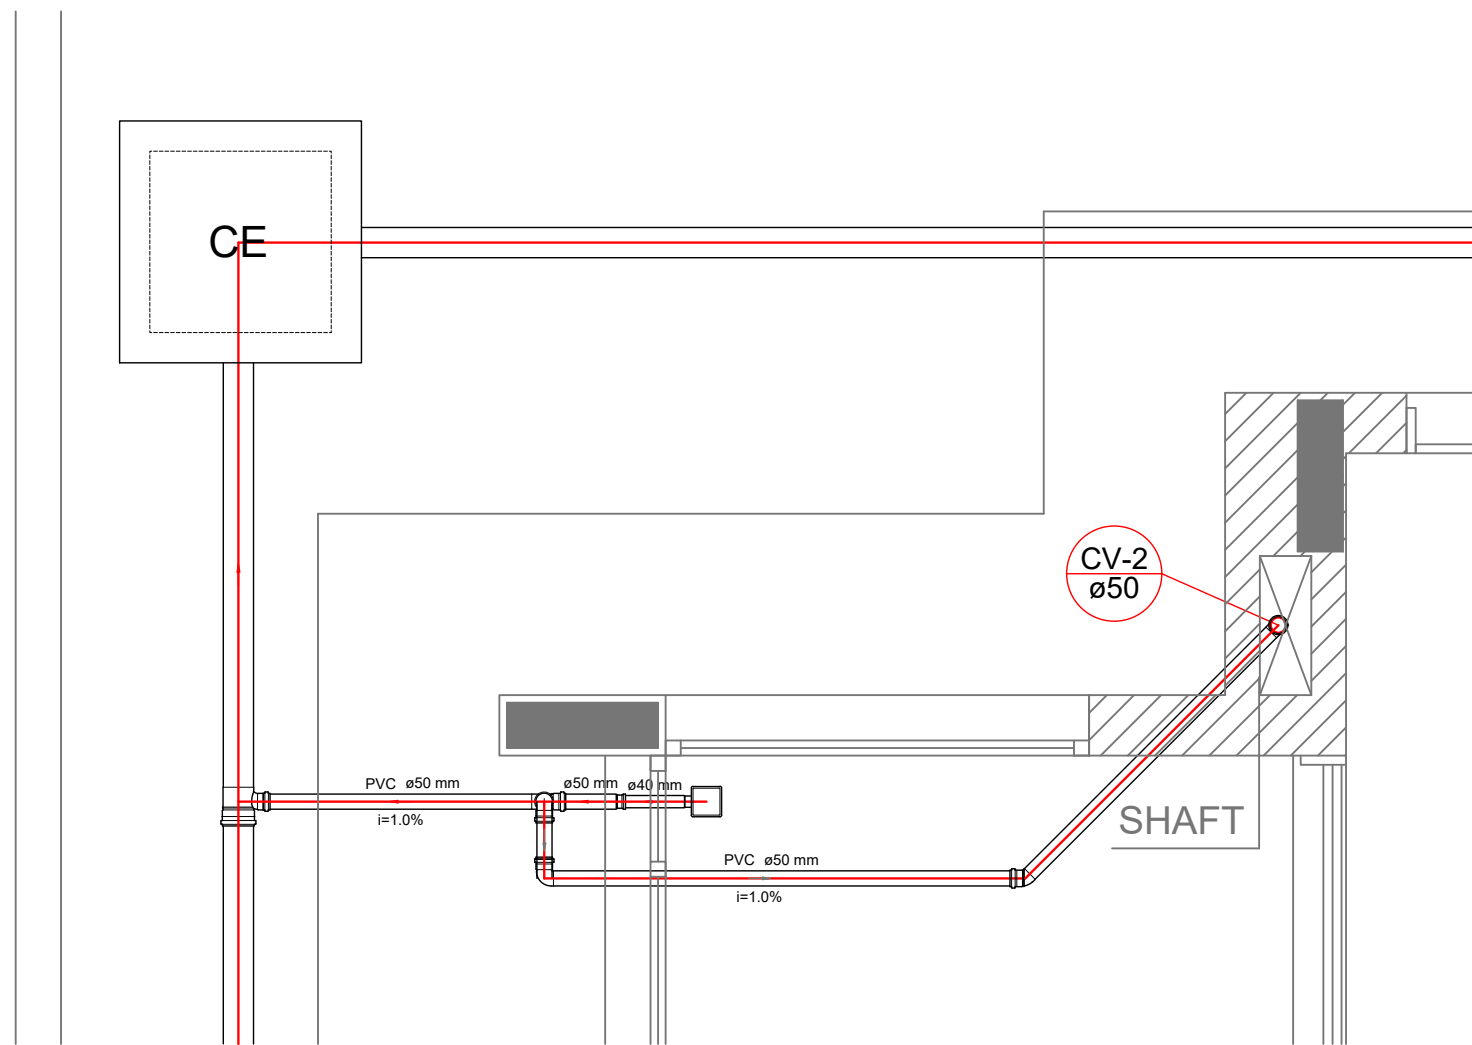


Detalhe S2
escala 1:25

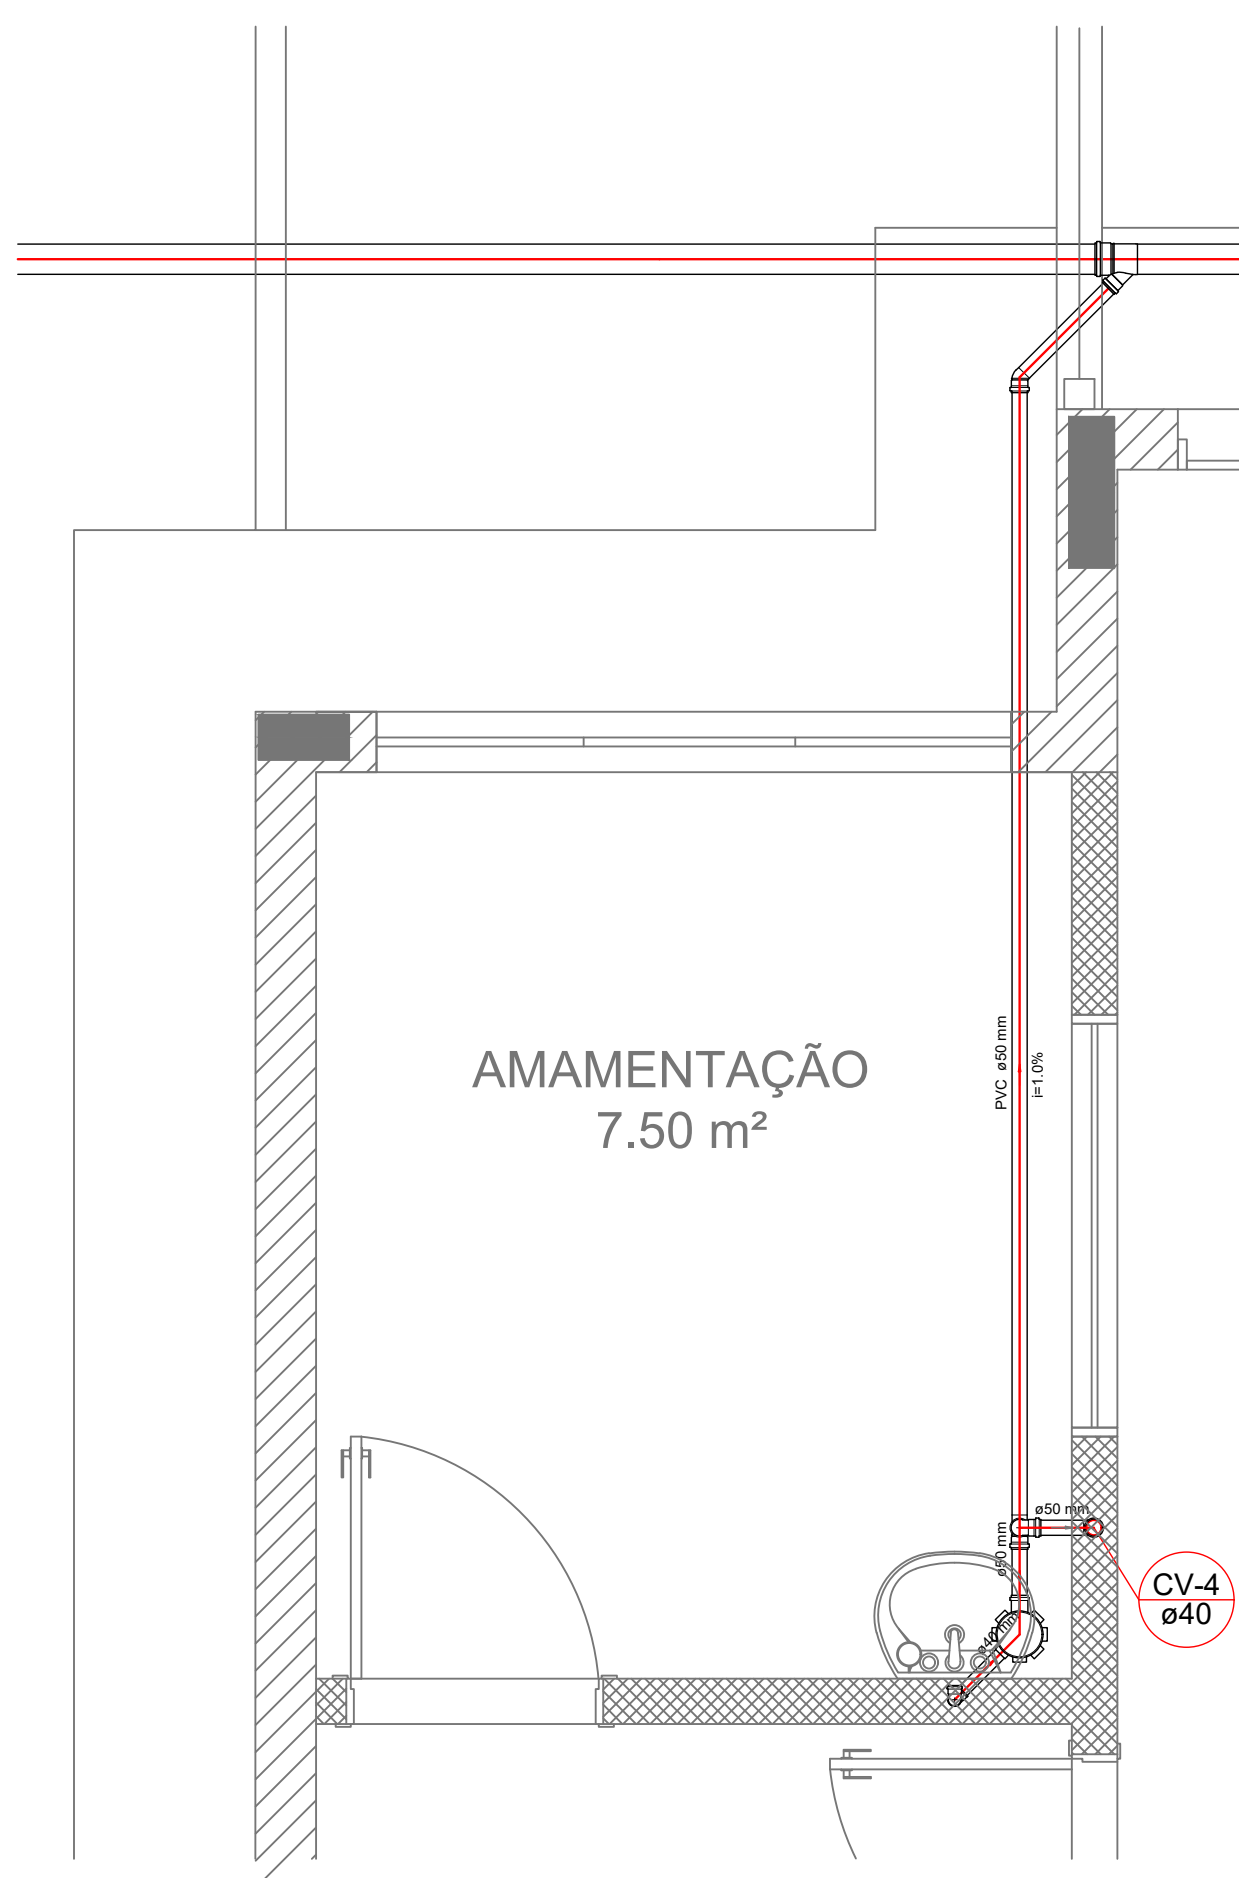


Detalhe S3
escala 1:25

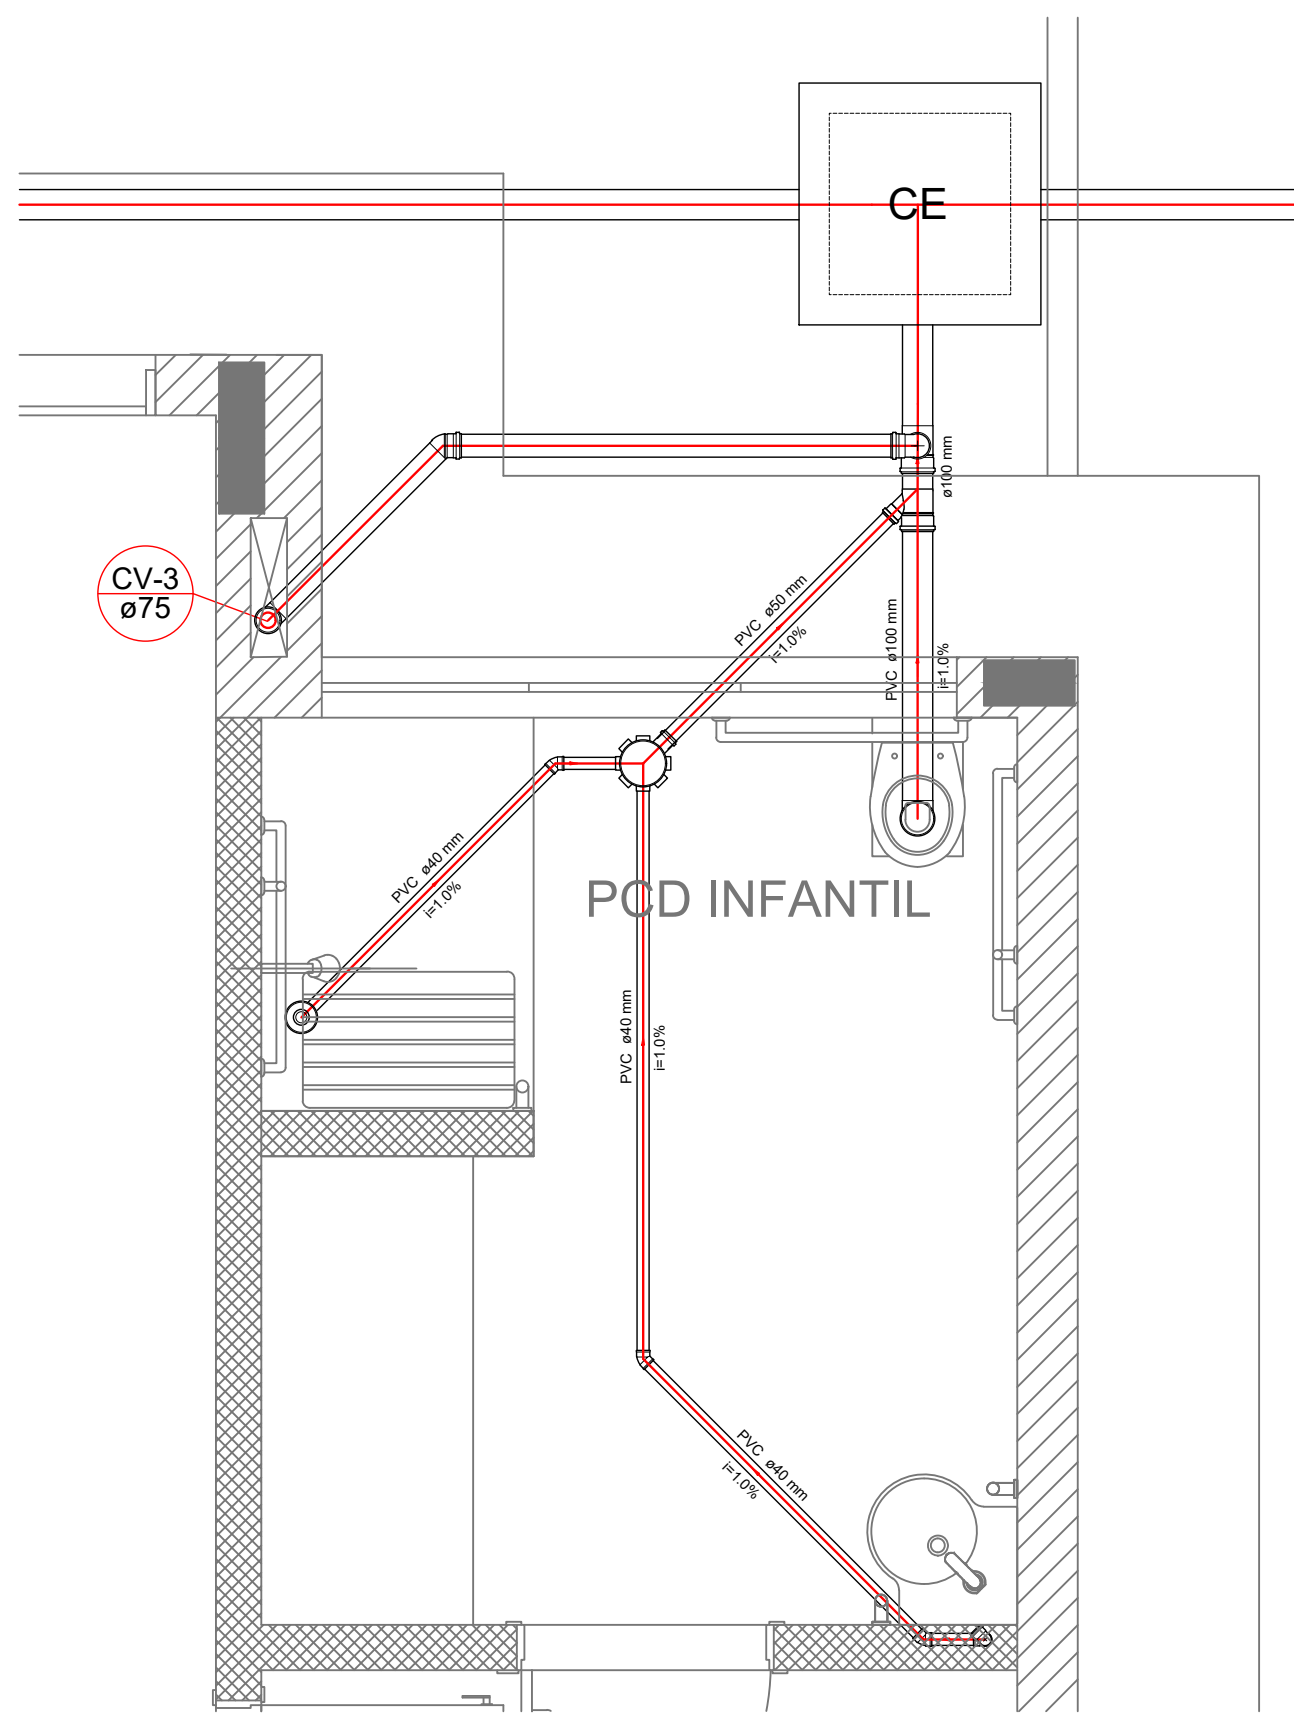


Detalhe S4
escala 1:25

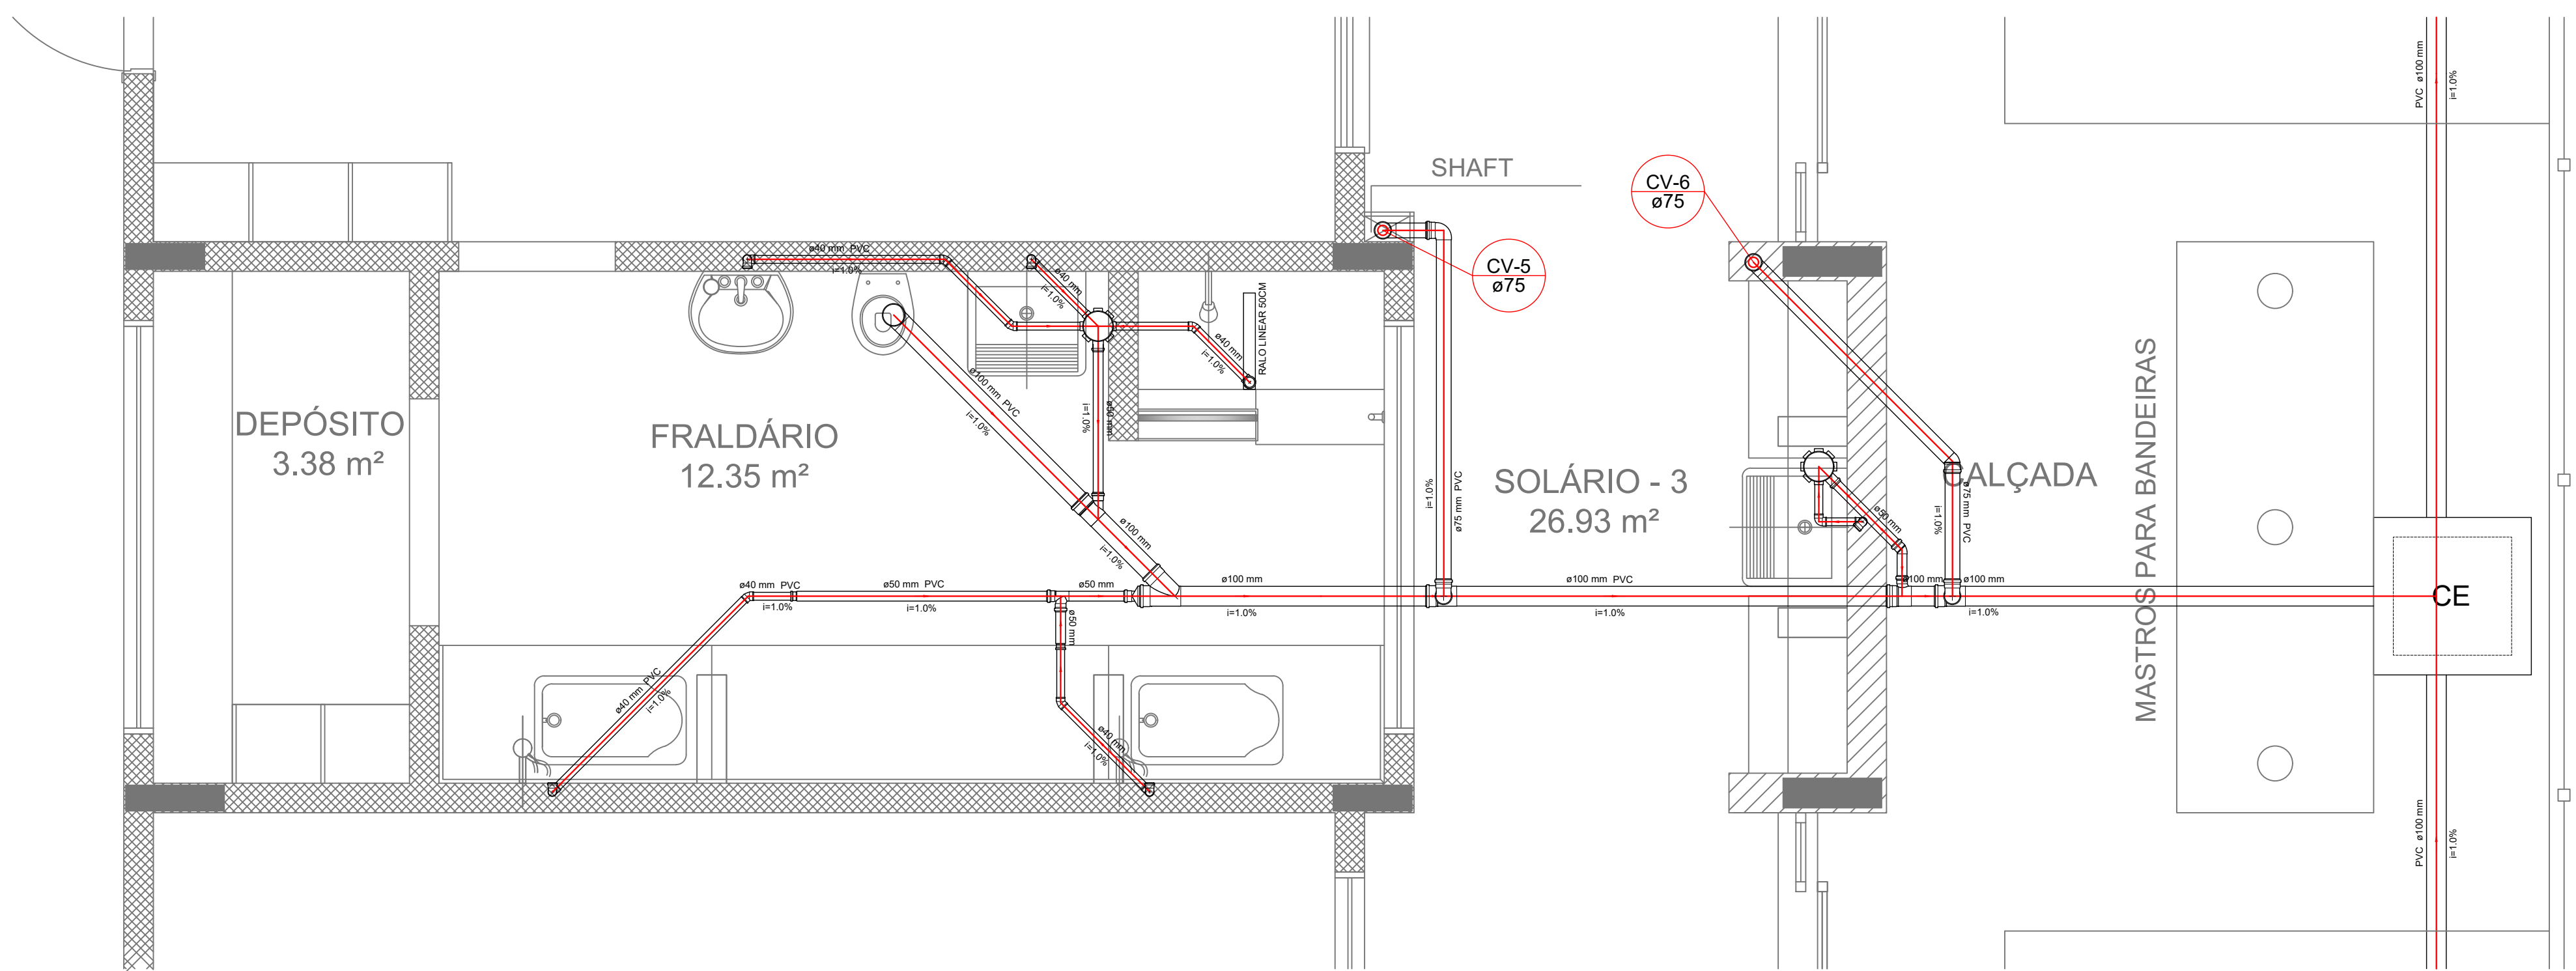

Detalhe S5
escala 1:25

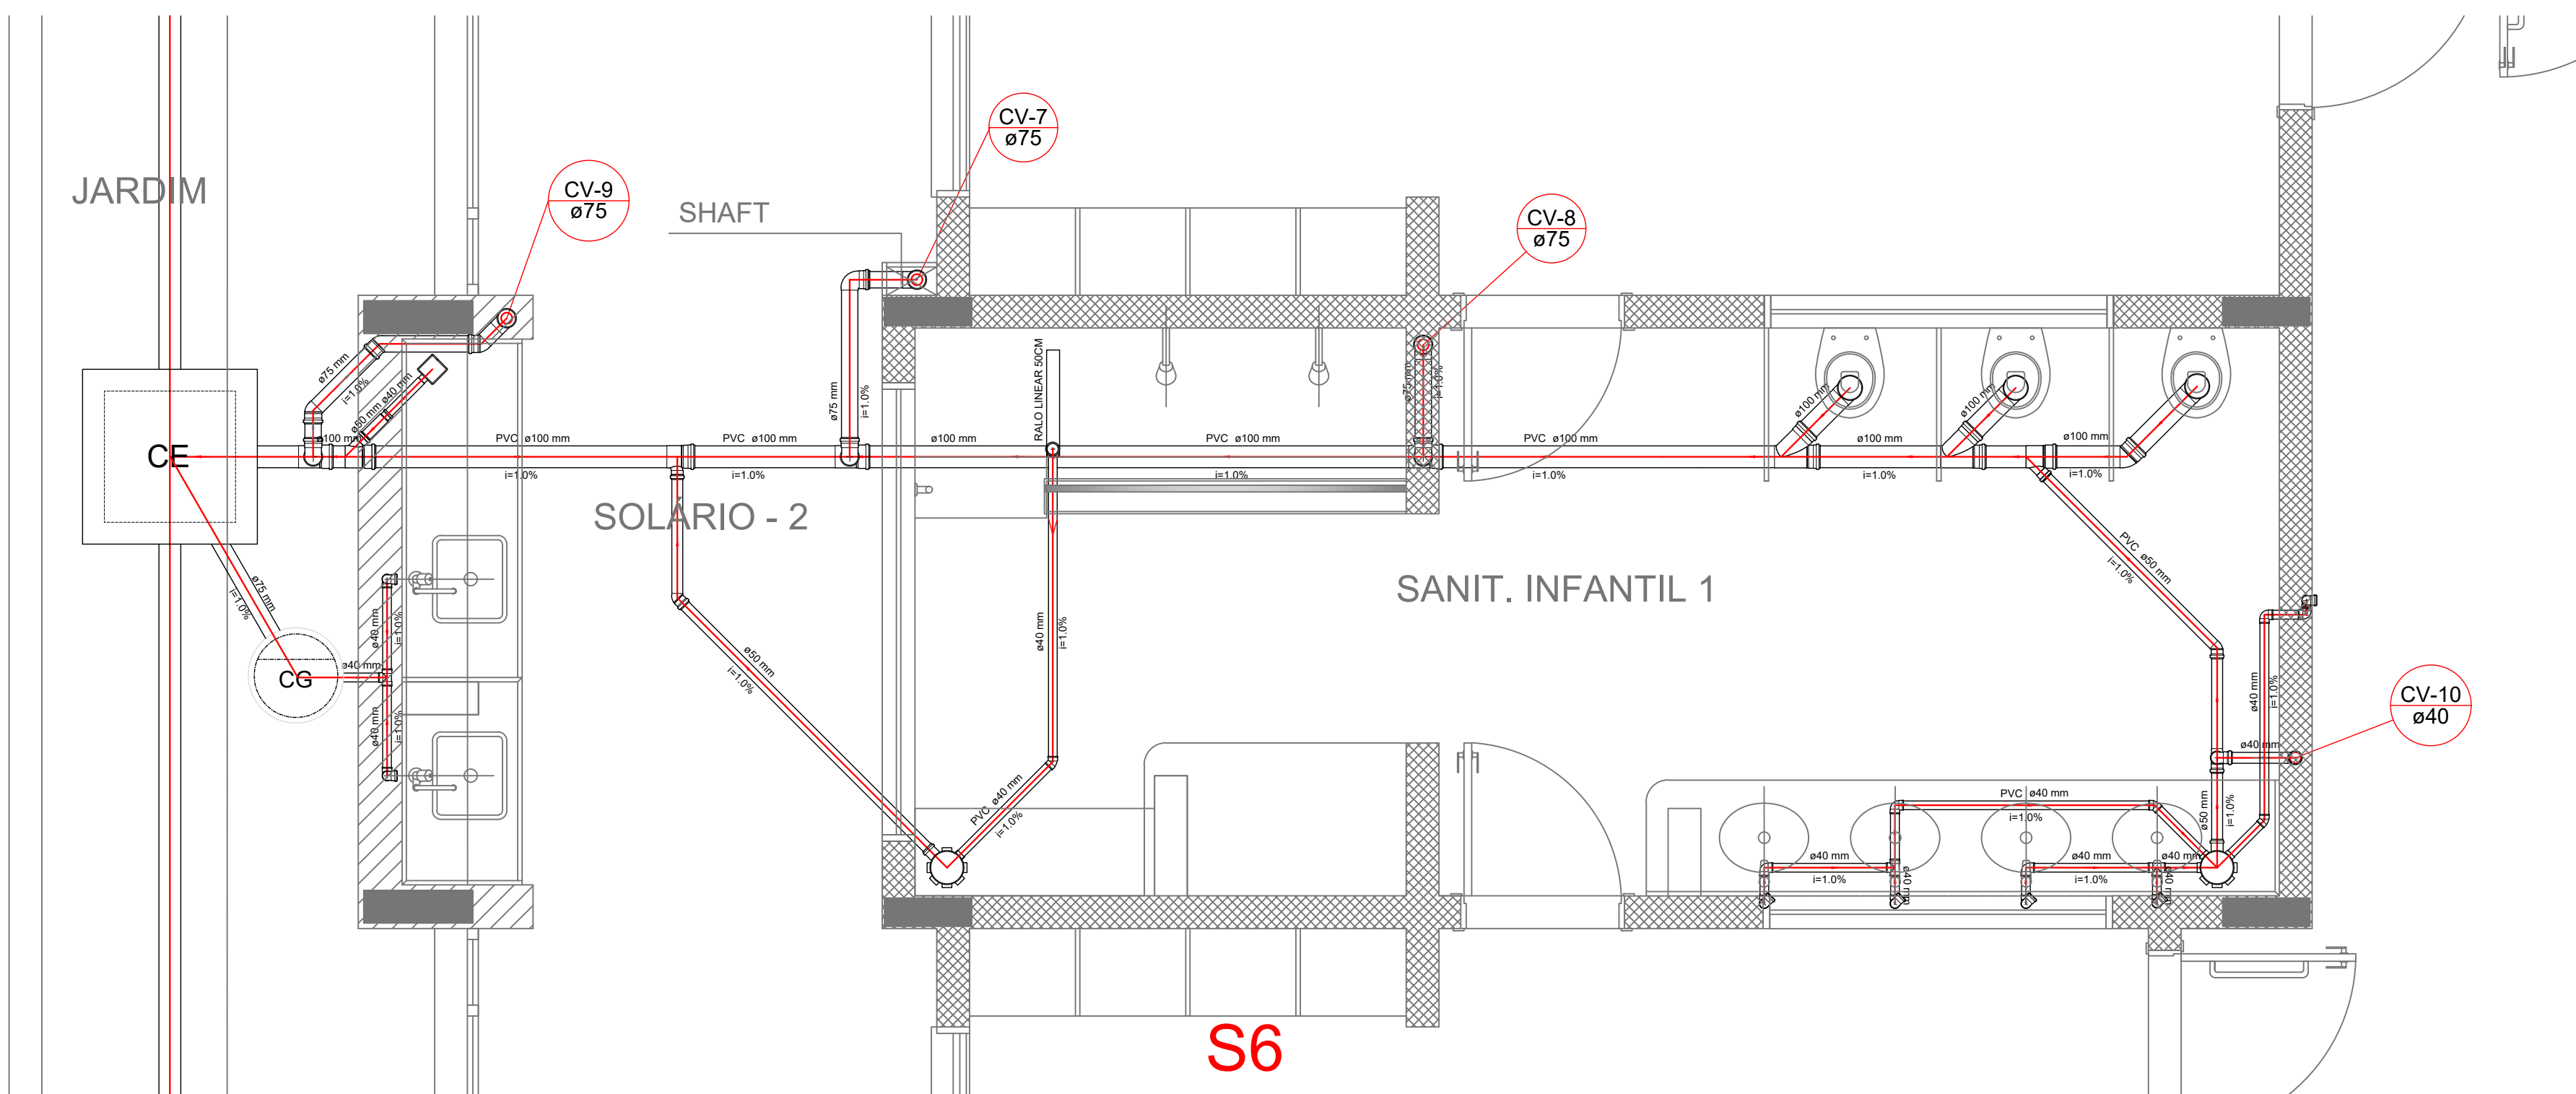

Detalhe S6
escala 1:25

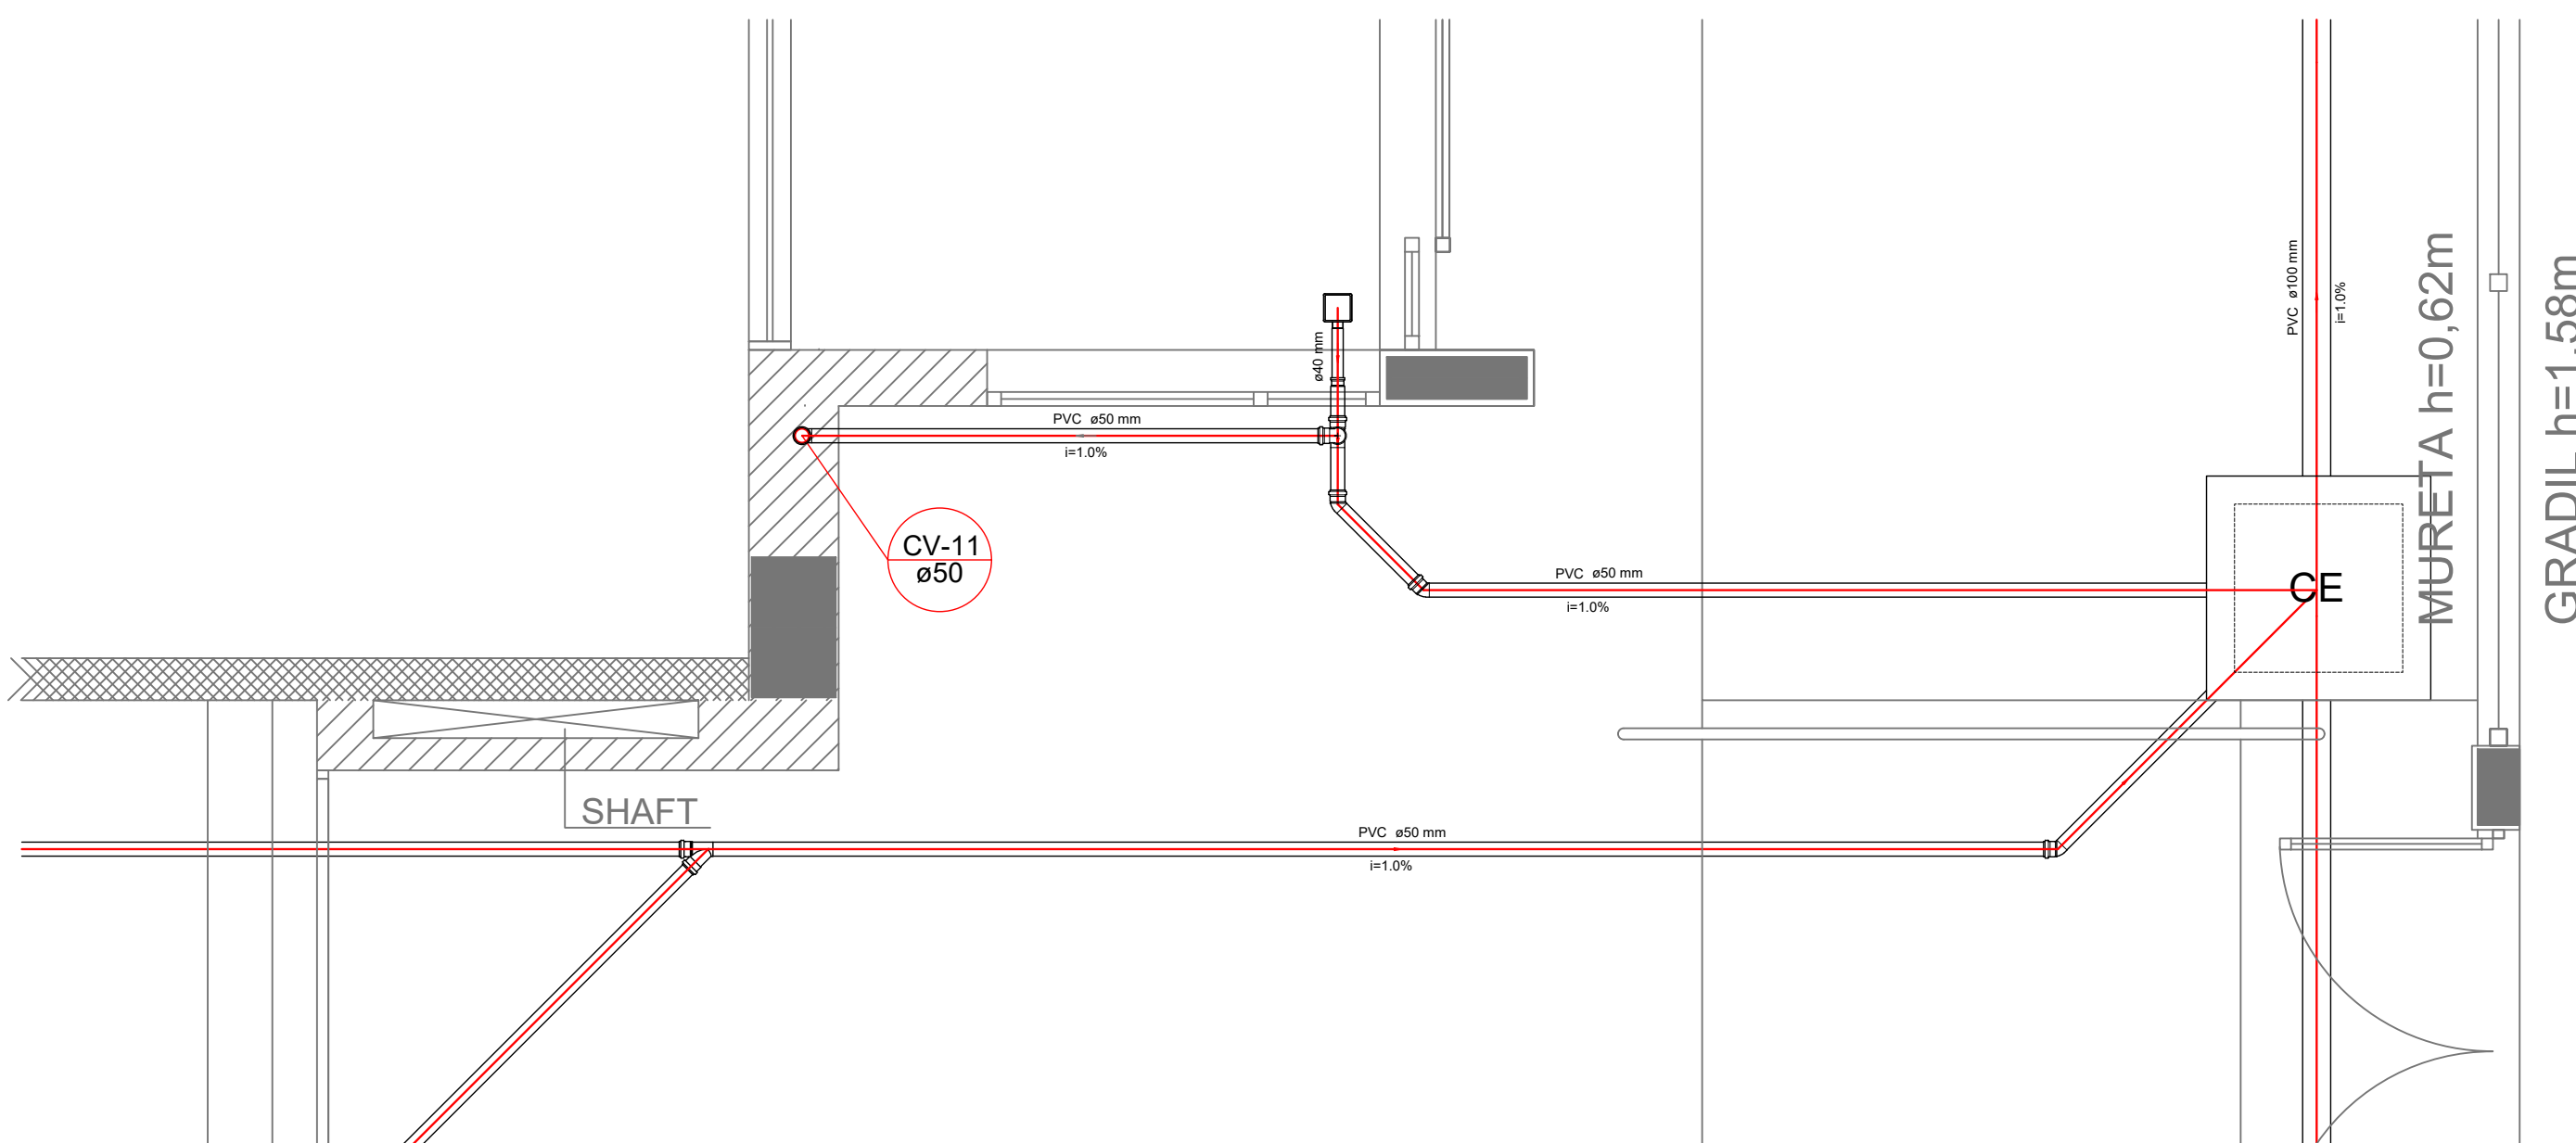

Detalhe S7
escala 1:25

LEGENDA	
CE	CAIXA DE INSPEÇÃO ESGOTO SIMPLES 1:400 mm
CE	CAIXA DE ESGOTO
1	BUCHA DE REDUÇÃO LONGA
1	RAIO SFONADO
1	RAIO BICO
1	RAIO LINEAR 500M
1	JOELHO 45
1	JOELHO 90
1	JOELHO 90 COM REDUÇÃO
1	JOELHO 90 COLUNA
1	CAIXA DE GORDURA
1	CAIXA SFONADA
1	RAMAS DE VENTILAÇÃO
1	REDUÇÃO EXCÊNTRICA
1	REDUÇÃO EXCÊNTRICA - SUPERIOR
1	TE 45
1	TE 90
1	TE 90 COM REDUÇÃO
1	UNIÃO SIMPLES

NOTAS

- OS PROJETOS DEVEM SER ADAPTADOS TECNICAMENTE CONFORME AS NECESSIDADES MUNICIPAIS.
- PARA COLTA DOS DADOS OBSERVAR POSTURAS MUNCIPAIS.
- CASO SEJA NECESSARIA A ELABORAÇÃO DE PROJETO DE FOSSE E SUMIDOURO, ESTE FICAR A CARGO DO ENTE FEDERADO.
- O ENTE FEDERADO DEVERA REALIZAR AS ALTERAÇÕES NECESSARIAS ATÉ A APROVAÇÃO E, APÓS ESTA, INCLUIR NO BOMBADEIRO, SEMELHANTE PROJETO E NOVA ART DO ENGENHEIRO RESPONSÁVEL, PELAS ASSINATURAS.
- EXECUTAR ESTE PROJETO JUNTAMENTE COM O PROJETO ESTRUTURAL.
- ANTES DA CONCRETAGEM PREVER PASSAGEM PARA TUBULAÇÕES DENTRO DOS LIMITES ESTABELECIDOS PELA NBR 6116:2014.

REFERÊNCIAS

- MEMORIAL DESCRITIVO E ESPECIFICAÇÕES TÉCNICAS.
- PLANILHA DE QUANTITATIVOS.

02	JANEIRO/2017	Alteração: quatro de áreas, sanitários infantis 1 e 2, altura da plataforma, mobiliário e equipamento, altura da cerâmica nos sanitários, cor dos portões dos solários e altura da porta PA4.
01	AGOSTO/2018	Alteração paredes - shaft para tubulação hidráulica e detalhamento; alteração da altura da plataforma.
Nº	DATA	DESCRIÇÃO

CONTROLE DE REVISÕES

FNDE Fundo Nacional de Desenvolvimento da Educação **Ministério da Educação**

PROJETO PADRÃO - FNDE

PROPRIETÁRIO: PREFEITURA MUNICIPAL DE ITINGA DO MARANHÃO
ENDEREÇO: AVENIDA BENTO JOSÉ ALVES, QUADRA 21, LOTE 01
MUNICÍPIO: UF: ITINGA DO MARANHÃO- MA

PROPRIETÁRIO: PREFEITURA MUNICIPAL DE ITINGA DO MARANHÃO
RESP. TÉCNICO: TALLER RIBEIRO BRITO CREA-MA 111872374-0
AUTOR DO PROJETO: TALLER RIBEIRO BRITO



OBSERVAÇÕES:

PROGRAMA PROINFÂNCIA - PROJETO TIPO 2 PROJETO DE INSTALAÇÕES

COORDENAÇÃO CGEST - Coordenação Geral de Infraestrutura Educacional	DETALHES PLANTA DE ESGOTO SANITÁRIO S1 AO S7	HEG
FORMATO: A2 (1189841)	REVISÃO: R.00 R.01 R.02 ESCALA: 1:25 DATA EMISSÃO: NOVEMBRO/2024	PRIMAVERA 03/05