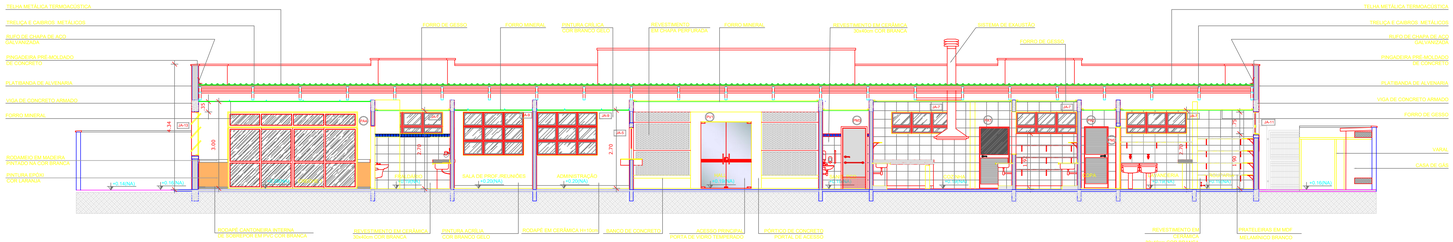
TELHA METÁLICA TERMOACÚSTICA
TRELIÇA E CABRIOL METÁLICOS
RUFO DE CHAPA DE AÇO GALVANIZADA
PINGADEIRA PRÉ-MOLDADO DE CONCRETO
PLATIBANDA DE ALVENARIA
VIGA DE CONCRETO ARMADO
FORRO MINERAL
FORRO DE GESSO
PAINEL DE CABOCHO
PINTURA ACRÍLICA COR BRANCO GELO
REVESTIMENTO EM CERÂMICA BRANCA COR BRANCA
SOLEIRA DE GRANITO
RODAMÃO EM MADEIRA PINTADO NA COR BRANCA
PINTURA ESMALTE COR CASTANHO
RODAPÉ CANTONEIRA INTERNA DE BORRACHA EM PVC COR BRANCA
REVESTIMENTO EM CERÂMICA BRANCO COR BRANCA
RODAPÉ EM CERÂMICA BRANCO
PAINEL DE CONCRETO
ACESSO PRINCIPAL PORTA DE VIDRO TEMPERADO
PORTÃO DE CONCRETO PORTA DE ACESSO
PRATELEIRAS EM MDF MELAMÍNICO BRANCO
VIDRO
CAIXA DE GÁS
+0.16(NA)
+0.00(NA)
3.34
3.00
2.70
1.00
0.30
0.10
0.15
0.90
