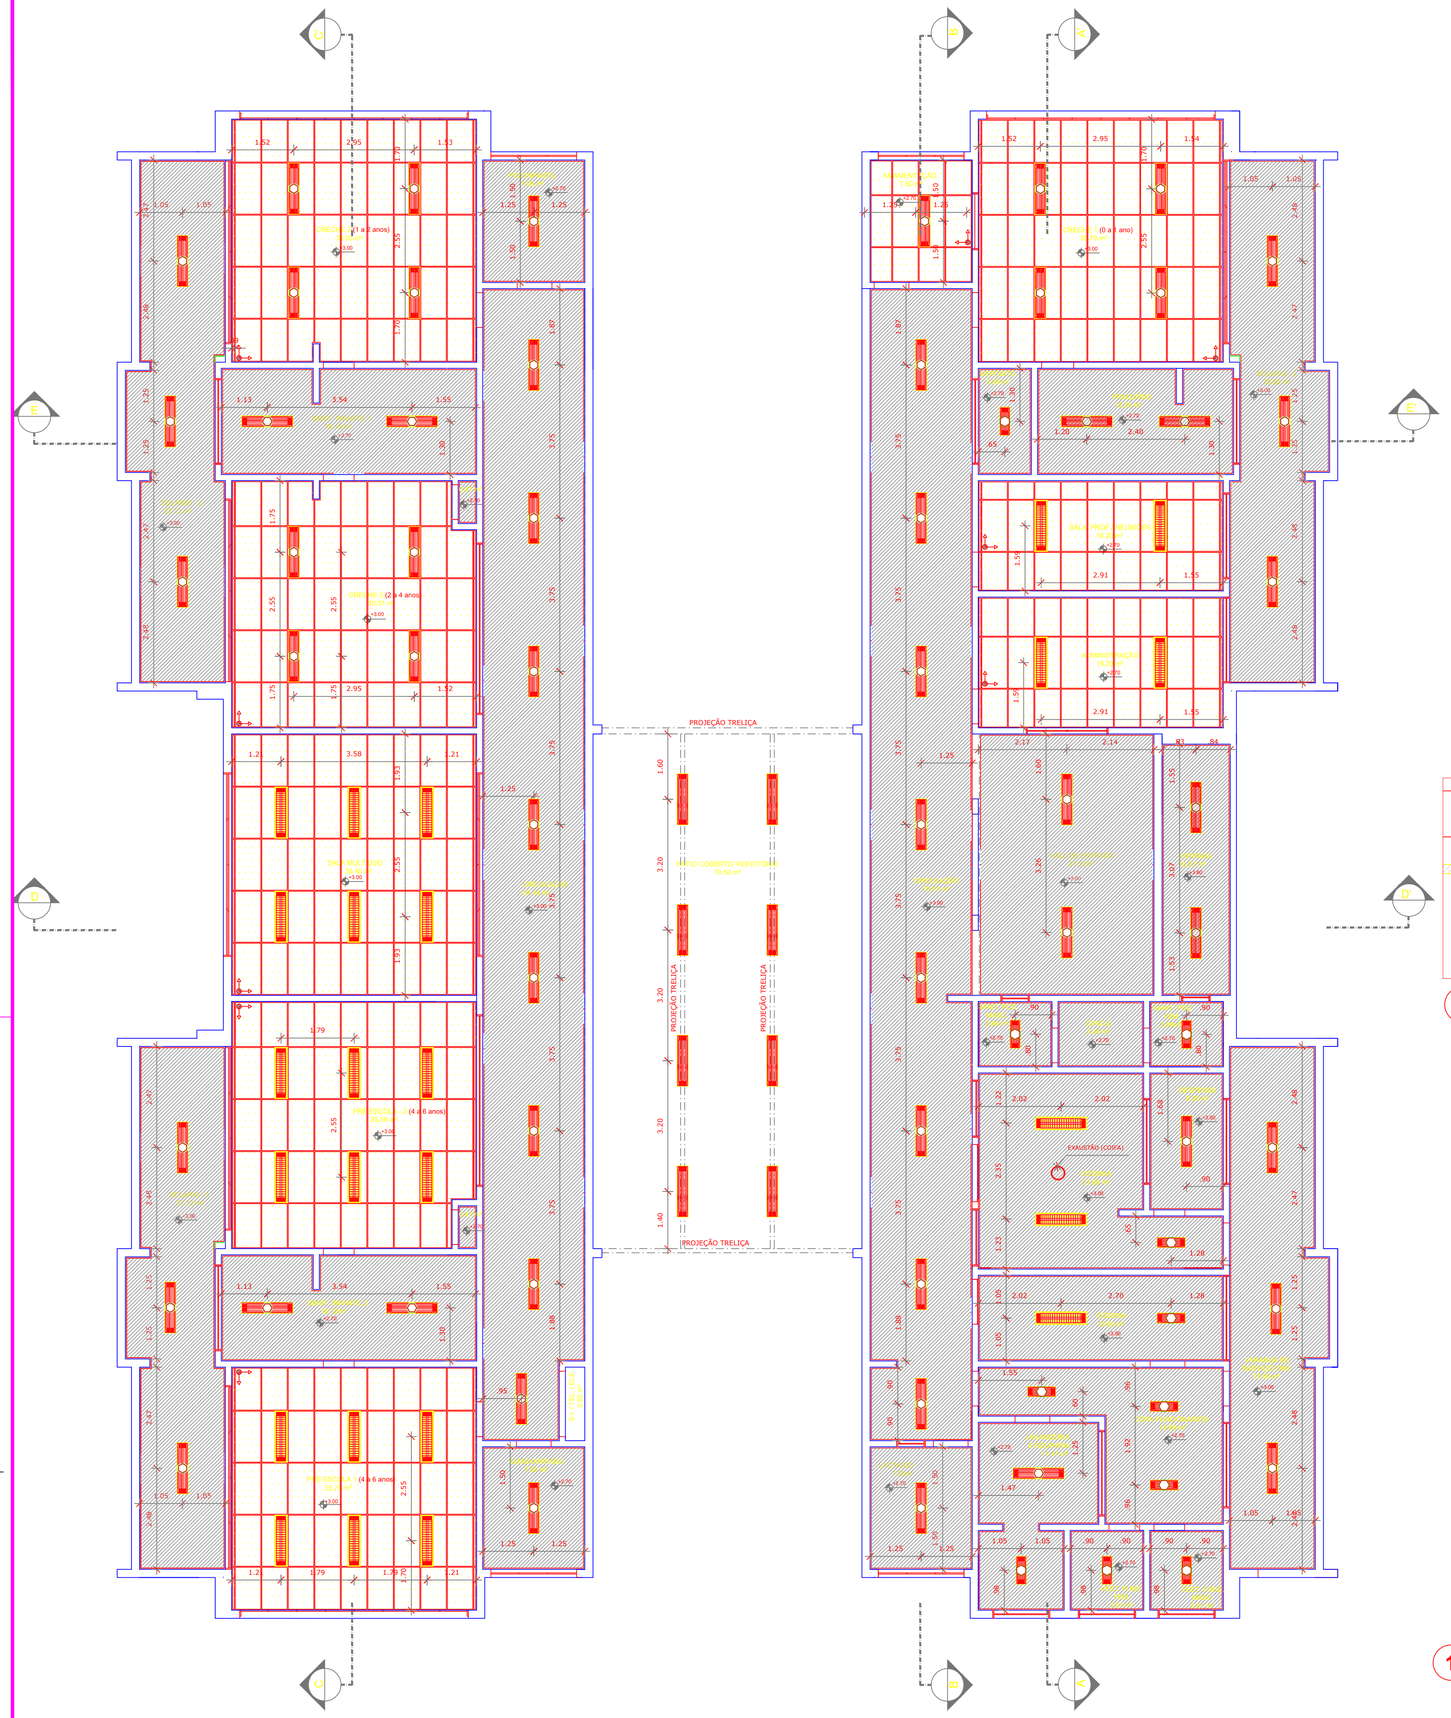
PROJEÇÃO TRELIÇA
PROJEÇÃO TRELIÇA
PROJEÇÃO TRELIÇA
PROJEÇÃO TRELIÇA
PÁTIO COBERTO/ REFEITÓRIO
70,50 m²
CRECHE 1 (0 a 1 ano)
30,78 m²
CRECHE 2 (1 a 2 anos)
30,78 m²
CRECHE 3 (2 a 4 anos)
58,91 m²
PRÉ-ESCOLA 1 (4 a 6 anos)
30,58 m²
PRÉ-ESCOLA 2 (4 a 6 anos)
30,58 m²
SALA MULTIUSO
58,00 m²
ALIMENTAÇÃO
17,50 m²
SALA PROF./ REUNIÕES
19,40 m²
ADMINISTRAÇÃO
19,00 m²
SALA DE DIREÇÃO
8,00 m²
SECRETARIA
8,00 m²
COORDENAÇÃO
8,00 m²
DIRETORIA
8,00 m²
ATENDIMENTO AOS PAIS
8,00 m²
ATENDIMENTO AOS PAIS
8,00 m²
DEPÓSITO DE MATERIAL DE LIMPEZA
3