


1 PLANTA DE LANÇAMENTO DA REDE
ESCALA 1/75

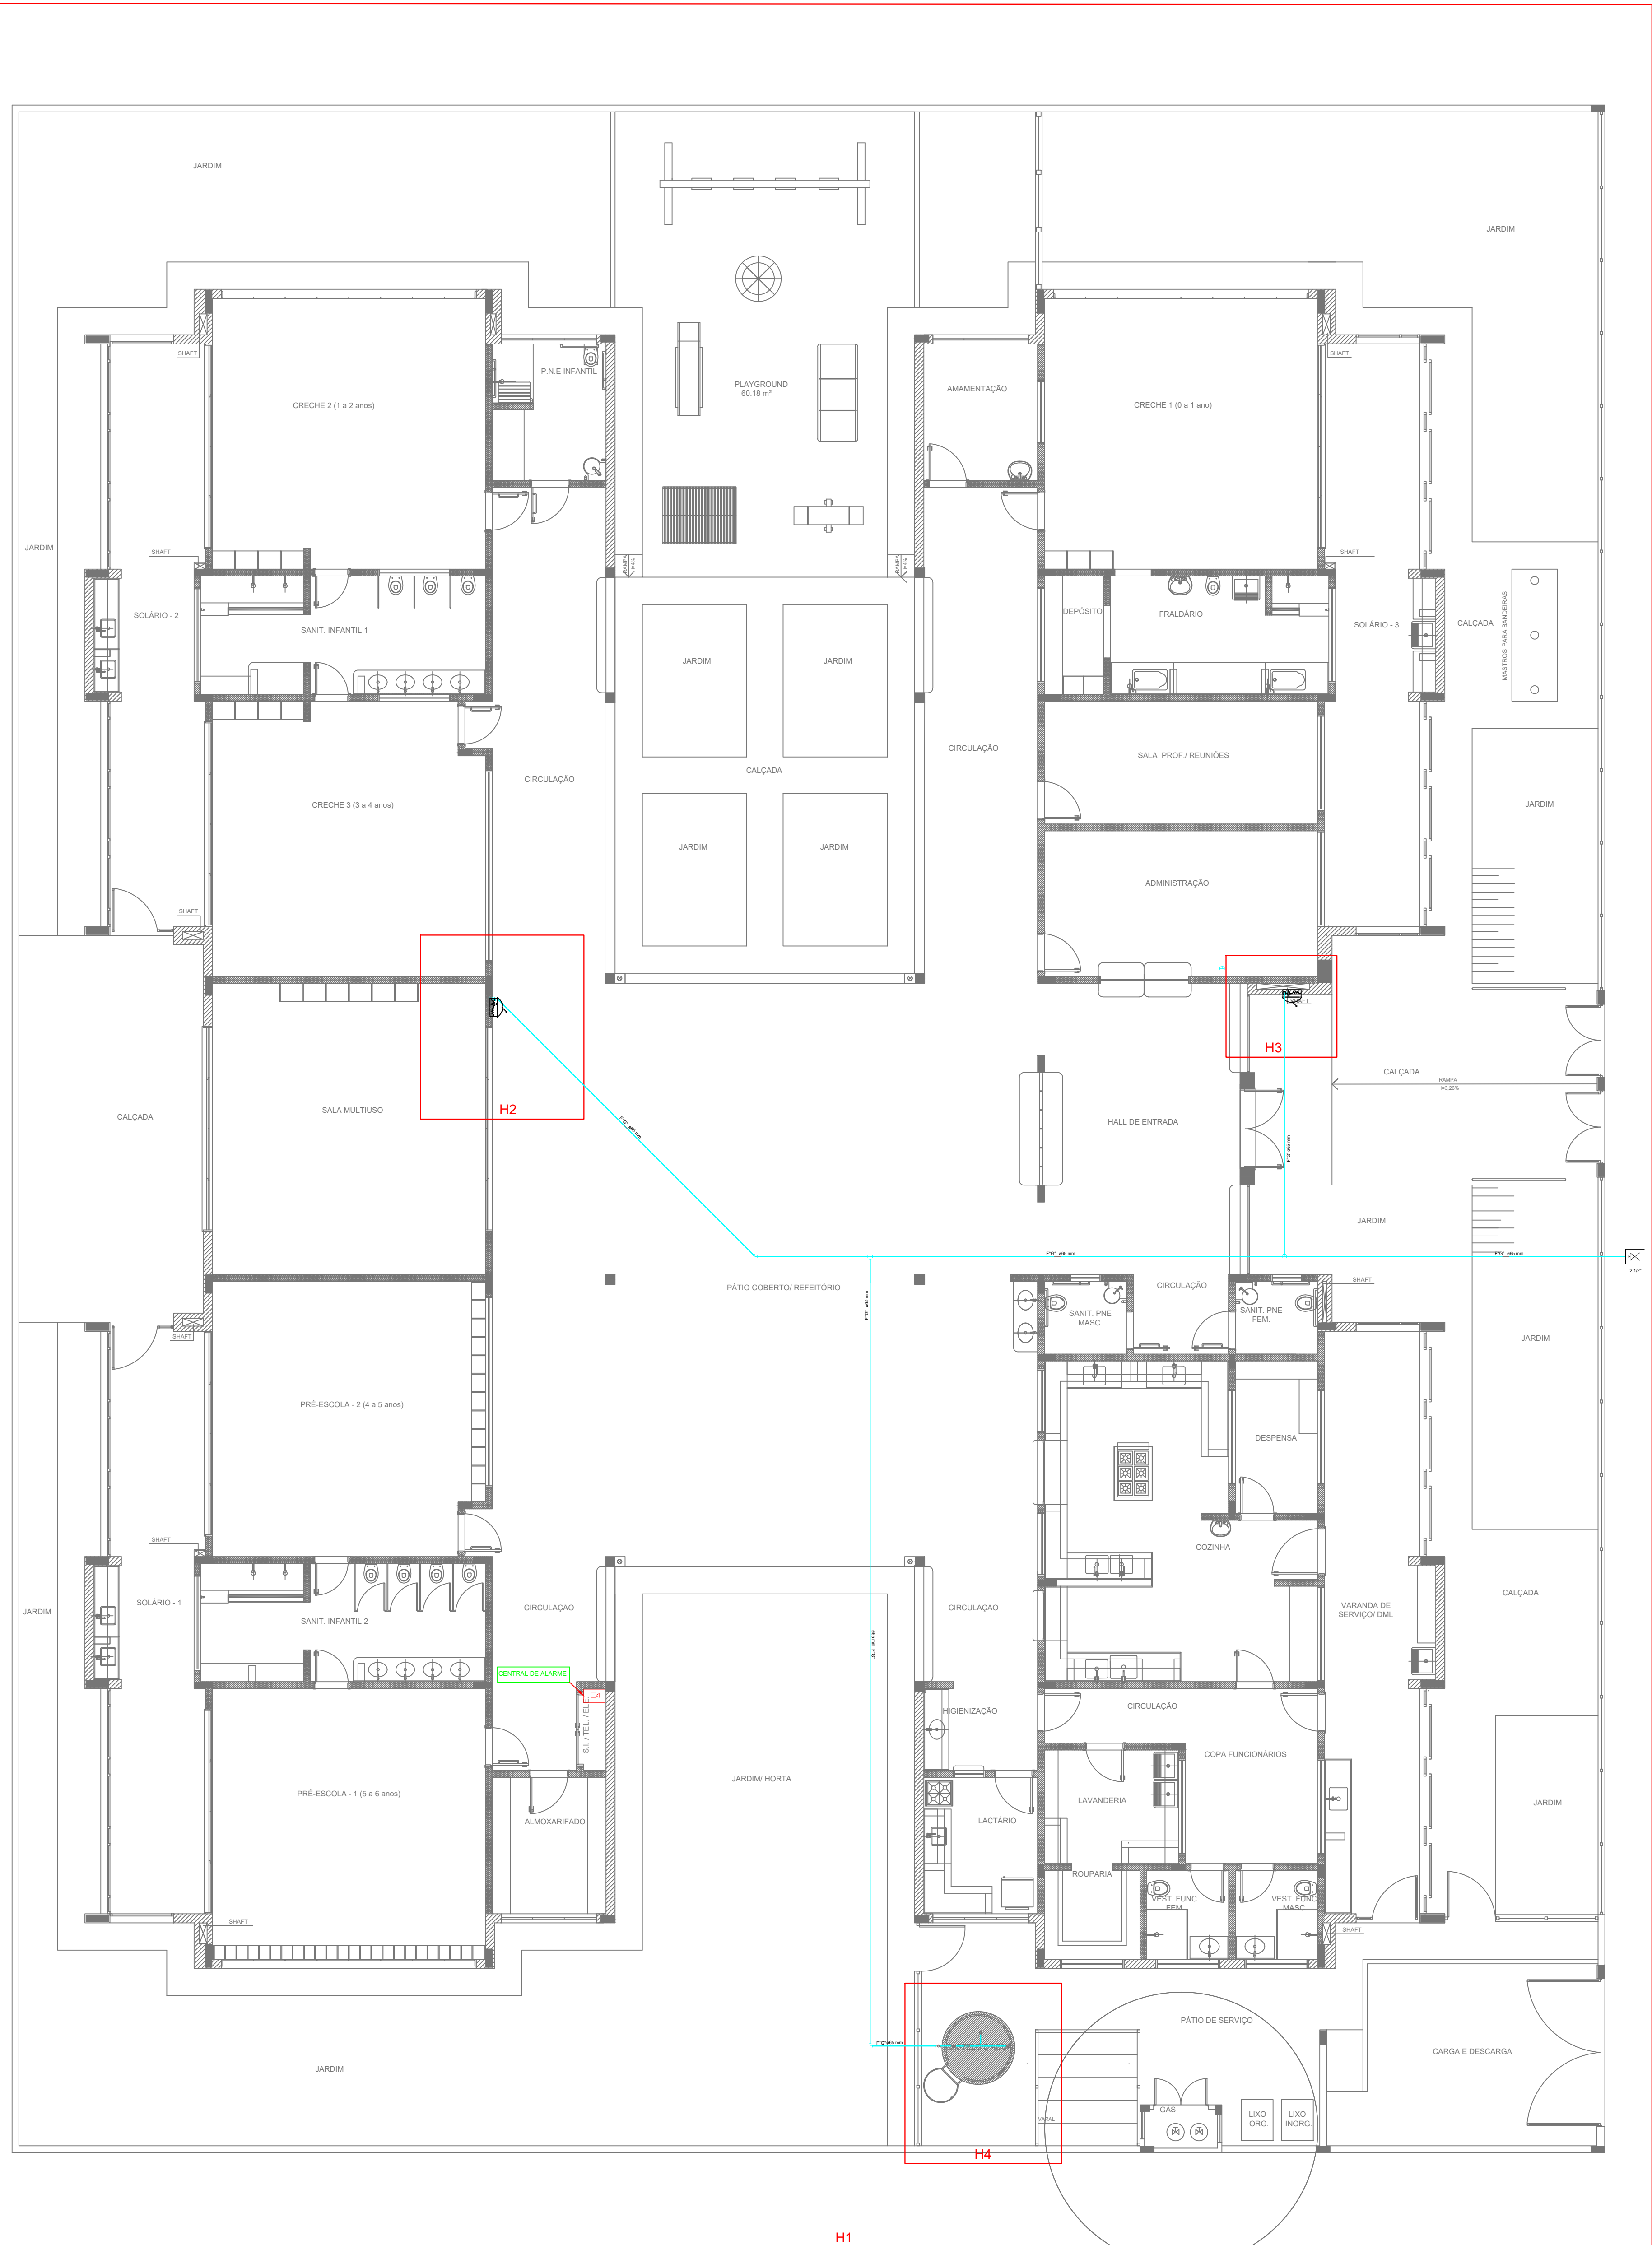

2 INDICAÇÃO DOS DETALHES
ESCALA 1/75

SIMBOLÓGICA DE SINALIZAÇÃO - NBR 13434-2 - ITEM 5.3 x 5.4 DA ABNT				
CÓDIGO	SÍMBOLO	SIGNIFICADO	FORMA E COR	APLICAÇÃO
12		SAÍDA DE EMERGÊNCIA	SÍMBOLO: RETÂNGULO FUNDO: VERDE FOTOFOTOGRAFIA: FOTO LUMINESCENTE	SUPR. A FACE: INDICAÇÃO DO SENTIDO DO SAÍDA (OU DIREITA) DE SAÍDA DE EMERGÊNCIA EMERGENCIS MANUAIS LUMIN.
13		SAÍDA DE EMERGÊNCIA	SÍMBOLO: RETÂNGULO FUNDO: VERDE FOTOFOTOGRAFIA: FOTO LUMINESCENTE	SUPR. A FACE: INDICAÇÃO DO SENTIDO DO SAÍDA (OU DIREITA) DE SAÍDA DE EMERGÊNCIA EMERGENCIS MANUAIS LUMIN.
17		SAÍDA DE EMERGÊNCIA	SÍMBOLO: RETÂNGULO FUNDO: VERDE FOTOFOTOGRAFIA: FOTO LUMINESCENTE	SUPR. A FACE: INDICAÇÃO DO SENTIDO DO SAÍDA (OU DIREITA) DE SAÍDA DE EMERGÊNCIA EMERGENCIS MANUAIS LUMIN.
18		SAÍDA DE EMERGÊNCIA	SÍMBOLO: RETÂNGULO FUNDO: VERDE FOTOFOTOGRAFIA: FOTO LUMINESCENTE	SUPR. A FACE: INDICAÇÃO DO SENTIDO DO SAÍDA (OU DIREITA) DE SAÍDA DE EMERGÊNCIA EMERGENCIS MANUAIS LUMIN.
20		ALARME SONORO	SÍMBOLO: QUADRADO FUNDO: VERMELHO FOTOFOTOGRAFIA: FOTO LUMINESCENTE	INDICAÇÃO DO LOCAL DE INSTALAÇÃO DO ALARME DE INCÊNDIO
21		ALARME SONORO	SÍMBOLO: QUADRADO FUNDO: VERMELHO FOTOFOTOGRAFIA: FOTO LUMINESCENTE	INDICAÇÃO DO LOCAL DE INSTALAÇÃO DO ALARME DE INCÊNDIO
22		EXTINTOR DE INCÊNDIO	SÍMBOLO: QUADRADO FUNDO: VERMELHO FOTOFOTOGRAFIA: FOTO LUMINESCENTE	INDICAÇÃO DE LOCALIZAÇÃO DOS EXTINTORES DE INCÊNDIO
23		EXTINTOR DE INCÊNDIO	SÍMBOLO: QUADRADO FUNDO: VERMELHO FOTOFOTOGRAFIA: FOTO LUMINESCENTE	INDICAÇÃO DE LOCALIZAÇÃO DOS EXTINTORES DE INCÊNDIO
24		ABRIGO DE MANGUEIRA E HORIZONTAL	SÍMBOLO: QUADRADO FUNDO: VERMELHO FOTOFOTOGRAFIA: FOTO LUMINESCENTE	INDICAÇÃO DE ABRIGO DA MANGUEIRA DE INCÊNDIO COM HORIZONTAL NO BUI ANTERIOR

LEGENDA	
	HORIZONTAL SIMPLES
	HORIZONTAL DE PASSAGEM
	CENTRAL DE ALARME
	EXTINTOR PORTÁTIL DE CARGA DE 10 A 15 LITROS DE CAPACIDADE EXTINTORA 1A-20 B-C (kg)
	EXTINTOR PORTÁTIL DE CARGA DE 10 A 15 LITROS DE CAPACIDADE EXTINTORA 1A-20 B-C (kg)
	PONTO DE ILUMINAÇÃO DE EMERGÊNCIA DE ALARME - BLOCO AUTÔNOMO DE LED

NOTAS:

- OS PROJETOS DEVEM SER ADAPTADOS TÉCNICAMENTE CONFORME AS EXIGÊNCIAS DO CORPO DE BOMBEIROS ESTADUAL.
- O PROJETO DEVERÁ REVISAR AS ALTERAÇÕES NECESSÁRIAS À APROVAÇÃO E, APÓS ESTA, INCLUIR NO BOMBEIROS - BOMBEIROS - NOVO PROJETO E NOVA ANÁLISE DO ENGENHEIRO RESPONSÁVEL PELAS ADAPTAÇÕES.
- O PROJETO DEVERÁ REVISAR AS ALTERAÇÕES NECESSÁRIAS À APROVAÇÃO E, APÓS ESTA, INCLUIR NO BOMBEIROS - BOMBEIROS - NOVO PROJETO E NOVA ANÁLISE DO ENGENHEIRO RESPONSÁVEL PELAS ADAPTAÇÕES.
- ANTES DA CONCRETIZAÇÃO PREVER PASSAGEM PARA AS TURMAS ACESSO DENTRO DOS LIMITES ESTABELECIDOS PELA NBR 9196:2014.
- A TUBULAÇÃO DEVERÁ SER EM FERRO MALHEVEL CLASSE 15.
- CASO HAJA ALTERAÇÃO NO POSICIONAMENTO DO QUANTITATIVO DOS EXTINTORES DEVERÁ SER REALIZADA ALTERAÇÃO DO PISO TÁTIL DE ALERTA NAS ROTAS ACESSES.

REFERÊNCIAS:

- MEMORIAL DESCRITIVO E ESPECIFICAÇÕES TÉCNICAS

02	JANEIRO 2017	Alteração: quadro de áreas, sanitários infantis 1 e 2, altura da platibanda, mobiliário e equipamento, altura de canteiros nos sanitários, cor dos painéis dos sanitários e altura da porta PAF.
01	AGOSTO 2016	Alteração: paredes - shaft para tubulação hidráulica e detalhamento; alteração da altura da platibanda.
Nº	DATA	DESCRIÇÃO

CONTROLE DE REVISÕES

FNDE <small>Fundo Nacional de Desenvolvimento da Educação</small>		Ministério da Educação
PROJETO PADRÃO - FNDE		
PROPRIETÁRIO: PREFEITURA MUNICIPAL DE ITINGA DO MARANHÃO		
ENDEREÇO: AVENIDA BENTO JOSÉ ALVES QUADRA 21, LOTE 01		
MUNICÍPIO: ITINGA DO MARANHÃO - MA		
PROPRIETÁRIO: PREFEITURA MUNICIPAL DE ITINGA DO MARANHÃO		
RESP. TÉCNICO: TALLES RIBEIRO BRITO	CREA: MA 1187237-4	<i>Talles Ribeiro Brito</i> TALLES RIBEIRO BRITO ENR 01/2014 1187237-4
AUTOR DO PROJETO: TALLES RIBEIRO BRITO CAU		
DUPLA	CREA	RA

OBSERVAÇÕES:

PROGRAMA PROINFÂNCIA - PROJETO TIPO 2		
PROJETO DE INSTALAÇÕES		
COORDENAÇÃO CGEST - Coordenação Geral de Infraestrutura Educativa	IMPLANTAÇÃO	ARQ
FORMATO: (B4+640)	REVISÃO R.00 R.01 R.02	ESCALA 1/75 DATA EMISSÃO NOVEMBRO 2024
		PÁGINA 01/35